

玉林溢丰环保科技有限公司

玉林(福绵)节能环保产业园南部工业供水厂建设项目
(二期5万吨/天)施工区临时设施总平面布置图

2025年4月20日 (第一版)



东莞市中泰建安工程有限公司

Dongguan ZhongTai Construct Install Engineering Co.,Ltd

姓 名		日 期	
专 业			
会 签			

图纸目录

序 号	图 纸 名 称	图 号	版 次	规 格	序 号	图 纸 名 称	图 号	版 次	规 格	附 注
SERIAL No.	TITLE OF DRAWINGS	DRAWN No.	EDITION NO.	SPECS	SERIAL No.	TITLE OF DRAWINGS	DRAWN No.	EDITION NO.	SPECS	NOTE
01	图纸目录	LS-01	第一版	A3	25					
02	临建设计总说明（一）	LS-02	第一版	A3	26					
03	临建设计总说明（二）	LS-03	第一版	A3	27					
04	图例	LS-04	第一版	A3	28					
05	供水厂二期范围定位图	LS-05	第一版	A1	29					
06	桩基阶段临时设施总平面布置图	LS-06	第一版	A1	30					
07	基础阶段临时设施总平面布置图	LS-07	第一版	A1	31					
08	主体阶段临时设施总平面布置图	LS-08	第一版	A1	32					
09	装修阶段临时设施总平面布置图	LS-09	第一版	A1	33					
10	给水、排水系统临时设施总平面布置图	LS-10	第一版	A1	34					
11	临时用电设施总平面布置图	LS-11	第一版	A1	35					
12	配电房大样图	LS-12	第一版	A3	36					
13	洗车槽大样图	LS-13	第一版	A3	37					
14	钢筋收集池、堆放场大样图	LS-14	第一版	A3	38					
15	砂浆池、垃圾收集池大样图	LS-15	第一版	A3	39					
16	明沟排水大样图	LS-16	第一版	A3	40					
17	五牌一图、新建临时围挡大样图	LS-17	第一版	A3	41					
18	工地大门立面图、平面图、材料图	LS-18	第一版	A3						
19	三级雨水沉淀池大样图	LS-19	第一版	A3						
20	办公区9m³玻璃钢化粪池安装大样图	LS-20	第一版	A3						
21										
22										
23										
24										



东莞市中泰建安工程有限公司
Dongguan Zhongtai Construct Install Engineering Co., Ltd

地 址： 广东省东莞市南城街道
ADDRESS: 鸿福路106号1栋1712室01
设计资质等级 (DESIGN GRADE):
证书号 (CERTIFICATE NUMBER):
邮 编 (POSTCODE): 523000
电 话 (TEL): 0769-22311322
传 真 (FAX):
电子邮箱 (E-mail):

业主会签:
handwritten signature:

设计说明:

建设单位:玉林溢丰环保科技有限公司
Developer

工程名称:玉林（福绵）节能环保产业园供水
Project/ 建设项目二期工程

图名: 图纸目录
Title

设 计 签 署 SIGNATURE	
职 责 DUTY	签 署 SIGNATURE
设 计 Design	
校 对 Checked	
审 核 EXAM'D	
审 定 APPR'D	

比例: 1:500
Scale

图号: LS-01
Drawing No.

日期: 2025-04-20
Date

版次: 第一版
REV.

设计阶段: 施工图
Phase

日期	
姓名	
专业	
会签	

临建设计总说明(一)

一、工程概况

1、建设概况

工程名称：玉林(福绵)节能环保产业园南部工业供水厂建设项目

建设单位：玉林溢丰环保科技有限公司

设计单位：广州市创景市政工程设计有限公司

勘察单位：广西建大勘测设计有限公司

监理单位：东莞市吴宇工程建设监理有限公司

施工单位：东莞市中泰建安工程有限公司

二、临建设计概况

1、办公区布置

(1)办公区拟设置1栋双层6间标准活动板房为项目部办公室（专监室、总监室、资料室、项目经理室、技术负责人室、质量员/安全员/测量员室、土建/水电施工员办公室、会议室、仓管室）。板房宿舍顶棚均采用600×600石膏板吊顶，为防台风，板房屋面采用钢管搭设固定，钢管沿板房长度方向按3m间距设置，直径8mm钢丝绳采用拉爆螺栓固定在地面混凝土，间距3m，钢丝绳外套DN20PVC管。

(2)养护室和电工房采用2个成品集装箱进行布设，集装箱尺寸为6m×3m×2.75m。

(3)卫生间采用200mm厚燕压加气块砌筑，尺寸为6m长×3.2m宽×2.7/2.8高，共设男女2个卫生间，内外侧抹灰，采用1:2.5水泥砂浆抹灰，抹灰厚度为15mm。每个蹲位之间设置隔断，高度一般在2000mm左右。蹲便器采用陶瓷

后排式，配套蹲便器冲水箱，共5套，男卫生间设2个小便器。卫生间附近设1个9m³成品玻璃钢化粪池。

(4)办公区地面利用原有已硬化地面，不平整处需进行局部修复。

2、施工区布置

(1)加工场操作棚

1)钢筋加工操作棚

钢筋加工操作棚尺寸为长9m×宽6m×高4m,顶铺0.5mm厚蓝色波纹彩钢瓦，本项目拟布置1个。

2)钢筋套丝加工操作棚

钢筋套丝加工操作棚尺寸为长3m×宽3m×高3m，顶铺0.5mm厚蓝色波纹彩钢瓦，本项目拟布置1个，

(2)茶水间

茶水间尺寸为长4m×宽3m×高3m，钢管搭设，顶铺0.5mm厚蓝色波纹彩钢瓦。

(3)洗车槽

拟在工地大门口处排水沟式洗车槽，洗车槽尺寸6.8m×宽3.8m,三级沉淀池采用水泥砖砌筑，尺寸为长6.8m×宽1.5m×深1.5m，沉淀池顶部铺钢筋格栅盖板，现场配备至少两套高压水枪，水枪压力不应小于5MPa，具体做法详见大样图。

(4)道路、场地硬化

1)临时办公区域地面利用原有已硬化地面，不平整处需进行局部修复。



东莞市中泰建安工程有限公司
Dongguan Zhongtai Construct Install Engineering Co., Ltd

地址：广东省东莞市南城街道
ADDRESS: 鸿福路106号1栋1712室01

设计资质等级(DESIGN GRADE):
证书号(CERTIFICATE NUMBER):

邮编(POSTCODE): 523000

电话(TEL): 0769-22311322

传真(FAX):

电子邮箱(E-mail):

业主会签:
handwritten signature:

设计说明:

建设单位:江苏溢丰华创环保科技有限公司
Developer

工程名称:南京现代表面处理科技产业中心
Project:项目一期A地块建设项目

图名: 临建设计总说明(一)
Title

设计签署 SIGNATURE

职责 DUTY

设计 Design

校对 Checked

审核 EXAM D

审定 APPR D

比例: 1:500
Scale

图号: LS-02
Drawing No.

日期: 2025-04-20
Date

版次: 第一版
REV.

设计阶段: 施工图
Phase

日期	
姓名	
专业	
会签	

临建设计总说明(一)

2)施工区设置一条7m和4m宽200厚C20混凝土道路。

(5)围挡

南、东面新建铁皮围挡，具体做法详见大洋图；西面沿用园区已有永久围墙；北面沿用园区已建临时围挡。

(6)扬尘喷淋

沿南、东面围墙设置扬尘喷淋系统，主管DN50、支管DN32，设置自动喷淋头6m/个。

(7)设置总配电房，具体做法详见大样图。

(8)工地大门净空尺寸宽7m×高6m，材料采用0.05×0.05M角铁和0.5mm厚蓝山铁皮，具体做法详见大样图。

(9)五牌一图具体做法详见大样图。

(10)消防箱:钢制箱体铝合金门框安装，规格:800×650×240(mm)配备Φ19水枪一支，25m长?65衬胶麻质水带，SN65消火栓一个。

3、其他

(1)本临时设施图根据公司《安全文明施工管理标准化细则》结合实际现场条件编制。



东莞市中泰建安工程有限公司
Dongguan Zhongtai Construct Install Engineering Co., Ltd

地址: 广东省东莞市南城街道
ADDRESS: 鸿福路106号1栋1712室01
设计资质等级(DSIGN GRADE):
证书号 (CERTIFICATE NUMBER):
邮编 (POSTCODE): 523000
电话 (TEL): 0769-22311322
传真 (FAX):
电子邮箱 (E-mail):

业主会签:
handwritten signature:

设计说明:

建设单位:江苏溢丰华创环保科技有限公司
Developer

工程名称:南京现代表面处理科技产业中心
Project 项目一期A地块建设项目

图名: 临建设计总说明 (二)
Title

设计签署 SIGNATURE	
职责 DUTY	签署 SIGNATURE
设计 Design	
校对 Checked	
审核 EXAM'D	
审定 APPR'D	
比例: Scale	1:500
图号: Drawing No.	LS-03
日期: Date	2025-04-20
版次: REV.	第一版
设计阶段: Phase	施工图

1F H=6.4m

1F H=6.4m

① 网格混凝池及斜管沉淀池 (池体)

1F H=6.2m

② V型滤池 (池体)

78.50 (±0.00)

1F H=3.7m

③ 清水池 (池体)

79.50 (±0.00)

1F/1D H=9.0m

④ 送水泵房

79.80 (±0.00)

生产危险性: 戊类
耐火等级: 二级

1F H=7.6m

⑥ 总配水渠 (池体)

已建

1F H=6.4m

⑦ 网格混凝池及斜管沉淀池 (池体)

已建

1F H=0.8m

⑨ 排泥池 (池体)

已建

1F H=5.7m

④ V型滤池 (池体)

已建

1F H=4.0m

2F H=12.4m

③ 污泥浓缩池及脱水车间

79.50 (±0.00)

生产危险性: 戊类
耐火等级: 二级

1F H=3.7m

⑧ 清水池 (池体)

79.40 (±0.00)

已建

2F H=9.1m

① 电房

79.60 (±0.00)

生产危险性: 戊类
耐火等级: 二级

2F H=9.0m

② 送水泵房及反冲洗泵房

79.40 (±0.00)

生产危险性: 戊类
耐火等级: 二级

已建

厂区主出入口

至纵八路

规划道路

至纵八路 (园区内已建主道路)

甲方溢丰办公楼 H=14.90m

预留地

北

待建1号宿舍楼

此填充区域是待建供水厂二期位置图




设计说明:

工程名称: 玉林(福绵)节能环保产业园供水厂建设项目
Project 二期工程

设计签署 SIGNATURE

职 责 DUTY	签 署 SIGNATURE
设 计 Design	
校 对 Checked	
审 核 EXAM'D	
审 定 APPR'D	
比例: Scale	1:500
图号: Drawing No.	LS-05
日期: Date	2025-04-20
版次: REV.	第一版
设计阶段: Phase	施工图

日期	
姓名	
专业	
会签	

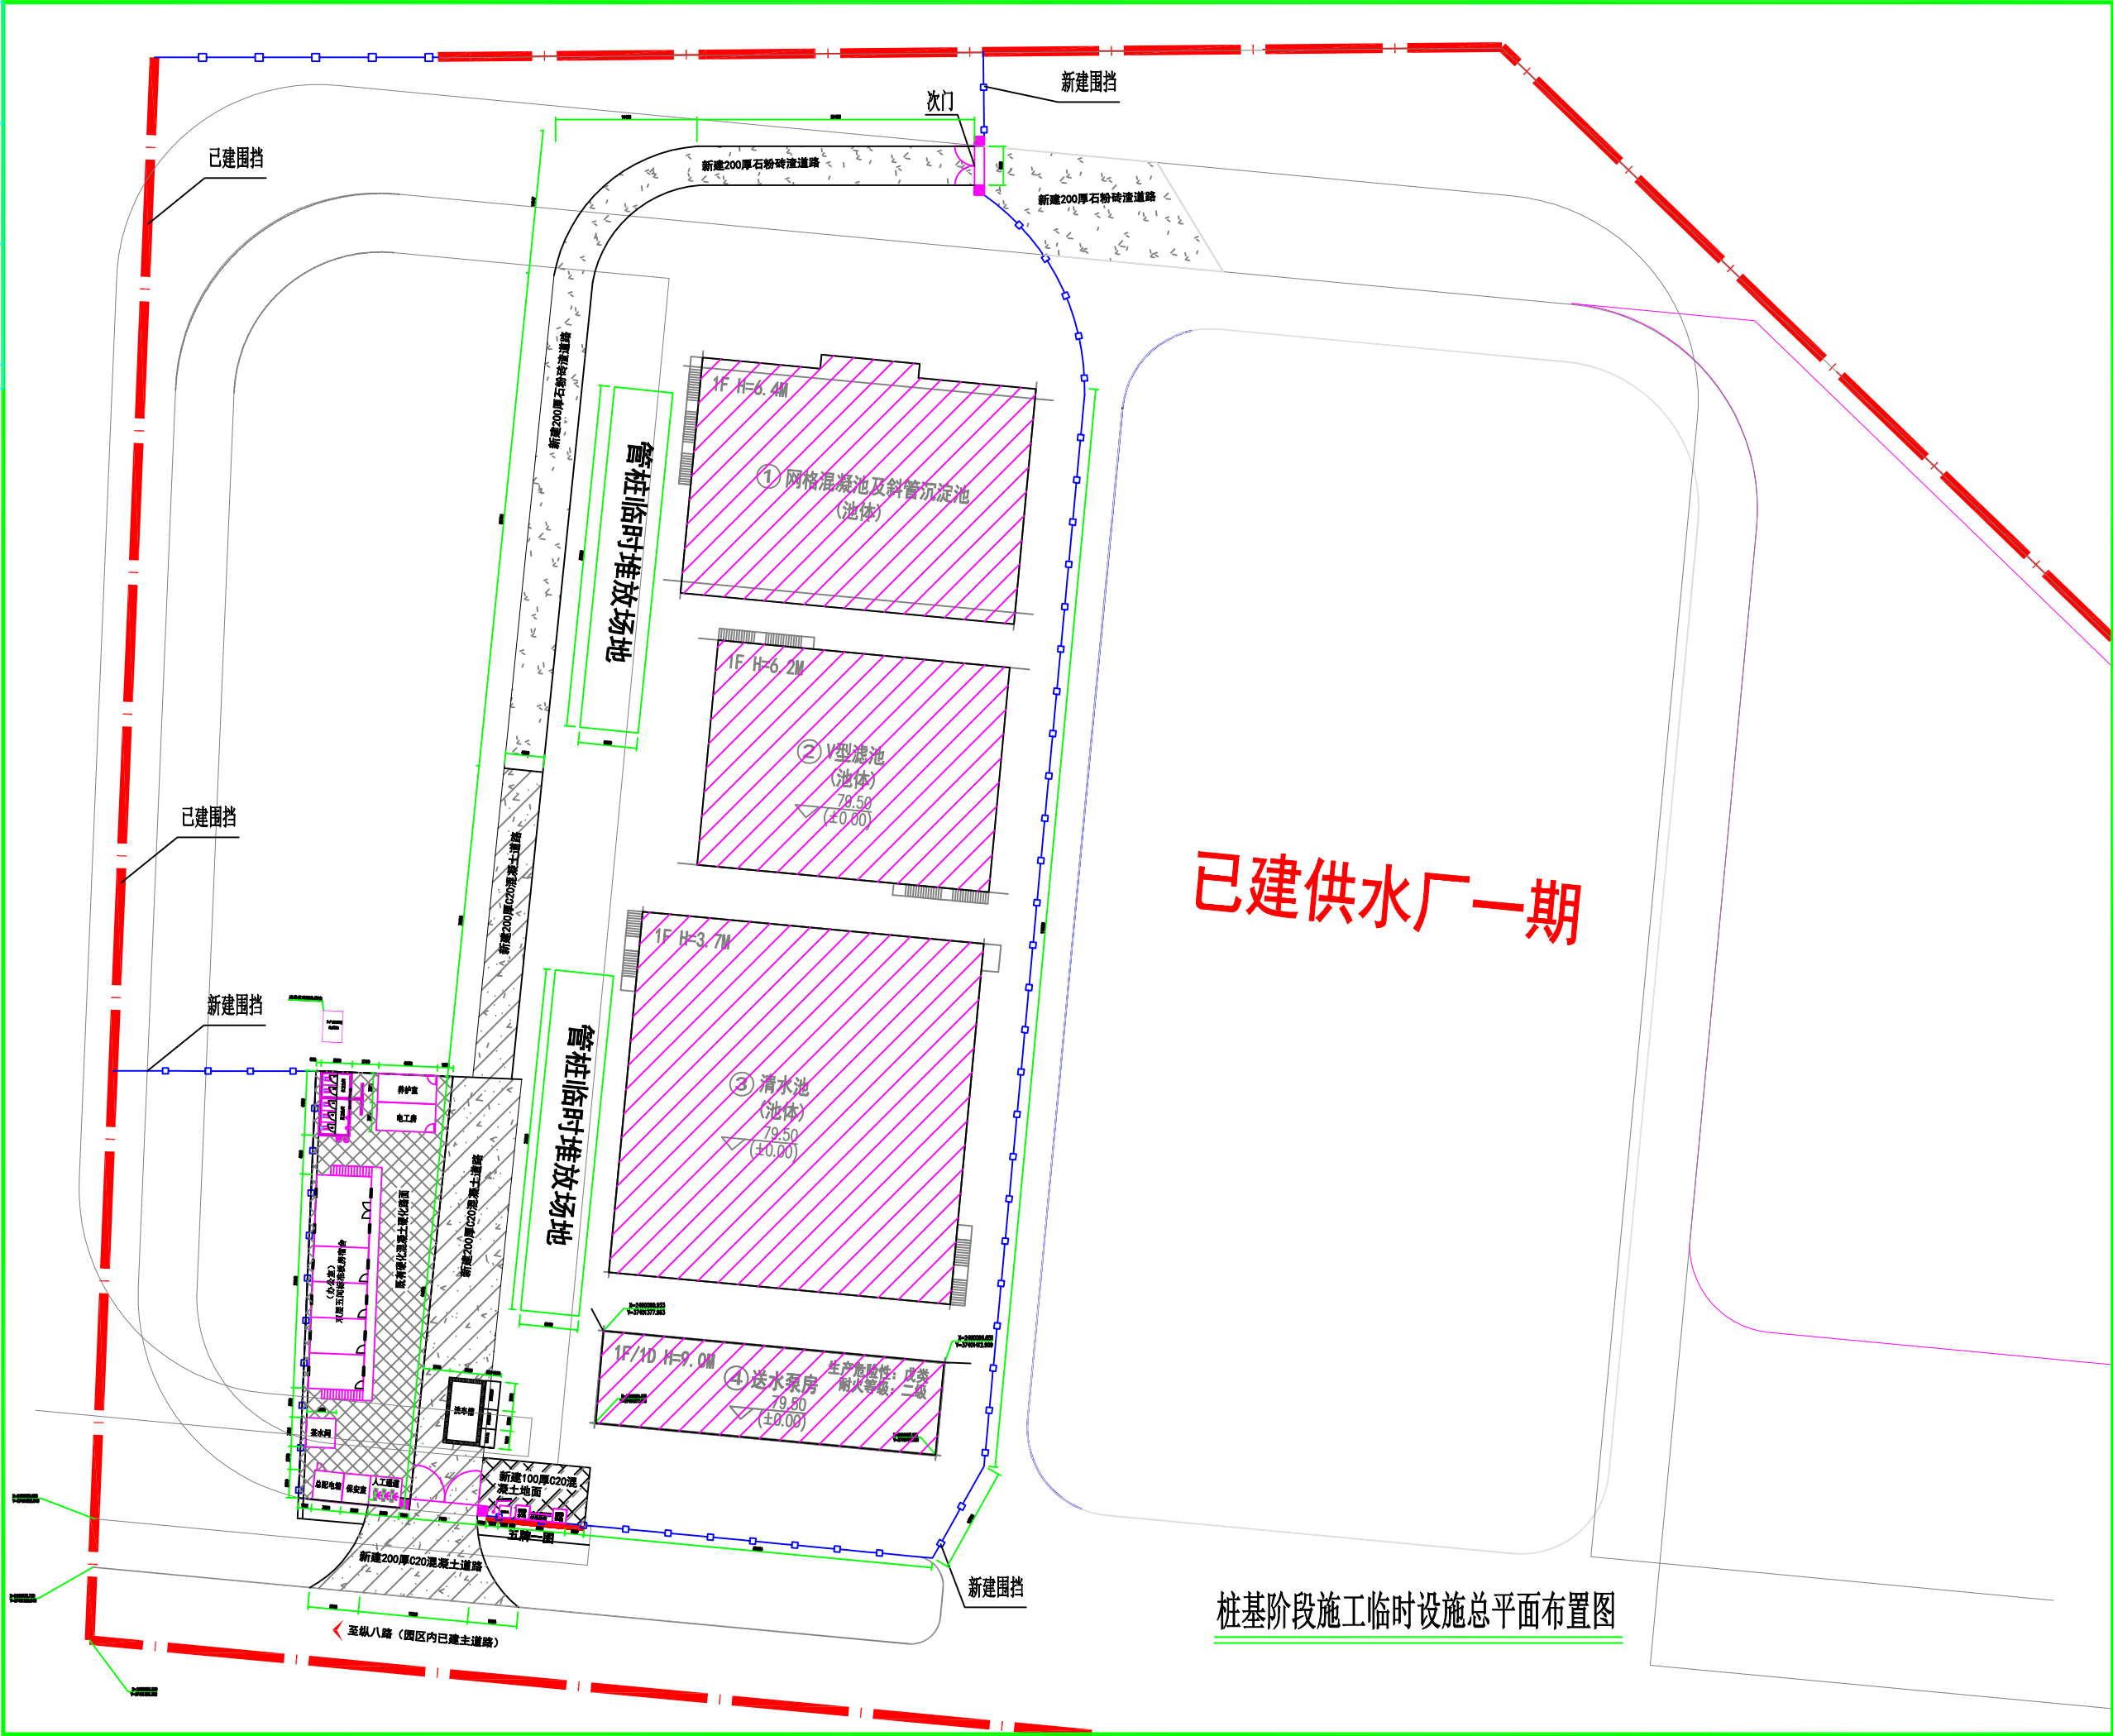

已建供水厂一期

桩基阶段施工临时设施总平面布置图



东莞市中泰建安工程有限公司
Dongguan Zhongtai Construct Install Engineering Co., Ltd

地址: 广东省东莞市南城街道
ADDRESS: 鸿福路106号1栋1712室01
设计资质等级 (DESIGN GRADE):
证书号 (CERTIFICATE NUMBER):
邮编 (POSTCODE): 523000
电话 (TEL): 0769-22311322
传真 (FAX):
电子邮箱 (E-mail):

业主会签:
handwritten signature:

设计说明:

建设单位: 玉林溢丰环保科技有限公司
Developer

工程名称: 玉林(福绵)节能环保产业园南部工
Project 业供水厂 建设项目 (二期5万吨/天)

图名: 桩基阶段施工临时设施总平面布置图
Title

设计签署 SIGNATURE

职责 DUTY	签署 SIGNATURE
设计 Design	
校对 Checked	
审核 EXAM'D	
审定 APPR'D	

比例: 1:500
Scale

图号: LS-06
Drawing No.

日期: 2025-04-20
Date

版次: 第一版
REV.

设计阶段: 施工图
Phase

专业	姓名	日期
会		
签		



东莞市中泰建安工程有限公司
Dongguan ZhongTai Construct Install Engineering Co., Ltd

地 址: 广东省东莞市南城街道
ADDRESS: 鸿福路106号1栋1712室01
设计资质等级 (DESIGN GRADE):
证书号 (CERTIFICATE NUMBER):
邮 编 (POSTCODE): 523000
电 话 (TEL): 0769-22311322
传 真 (FAX):
电子邮箱 (E-mail):

业主会签:
handwritten signature:

设计说明:

建设单位:玉林溢丰环保科技有限公司
Developer

工程名称:玉林(福绵)节能环保产业园供水
Project 厂建设项目二期工程

图名: 基础阶段施工临时设施总平面布置图
Title

设计签署 SIGNATURE

职 责 DUTY	签 署 SIGNATURE
设 计 Design	
校 对 Checked	
审 核 EXAM'D	
审 定 APPR'D	


比例: 1:500

图号: LS-07
Drawing No.

日期: 2025-04-20

版次: 第一版
REV

设计阶段: 施工图

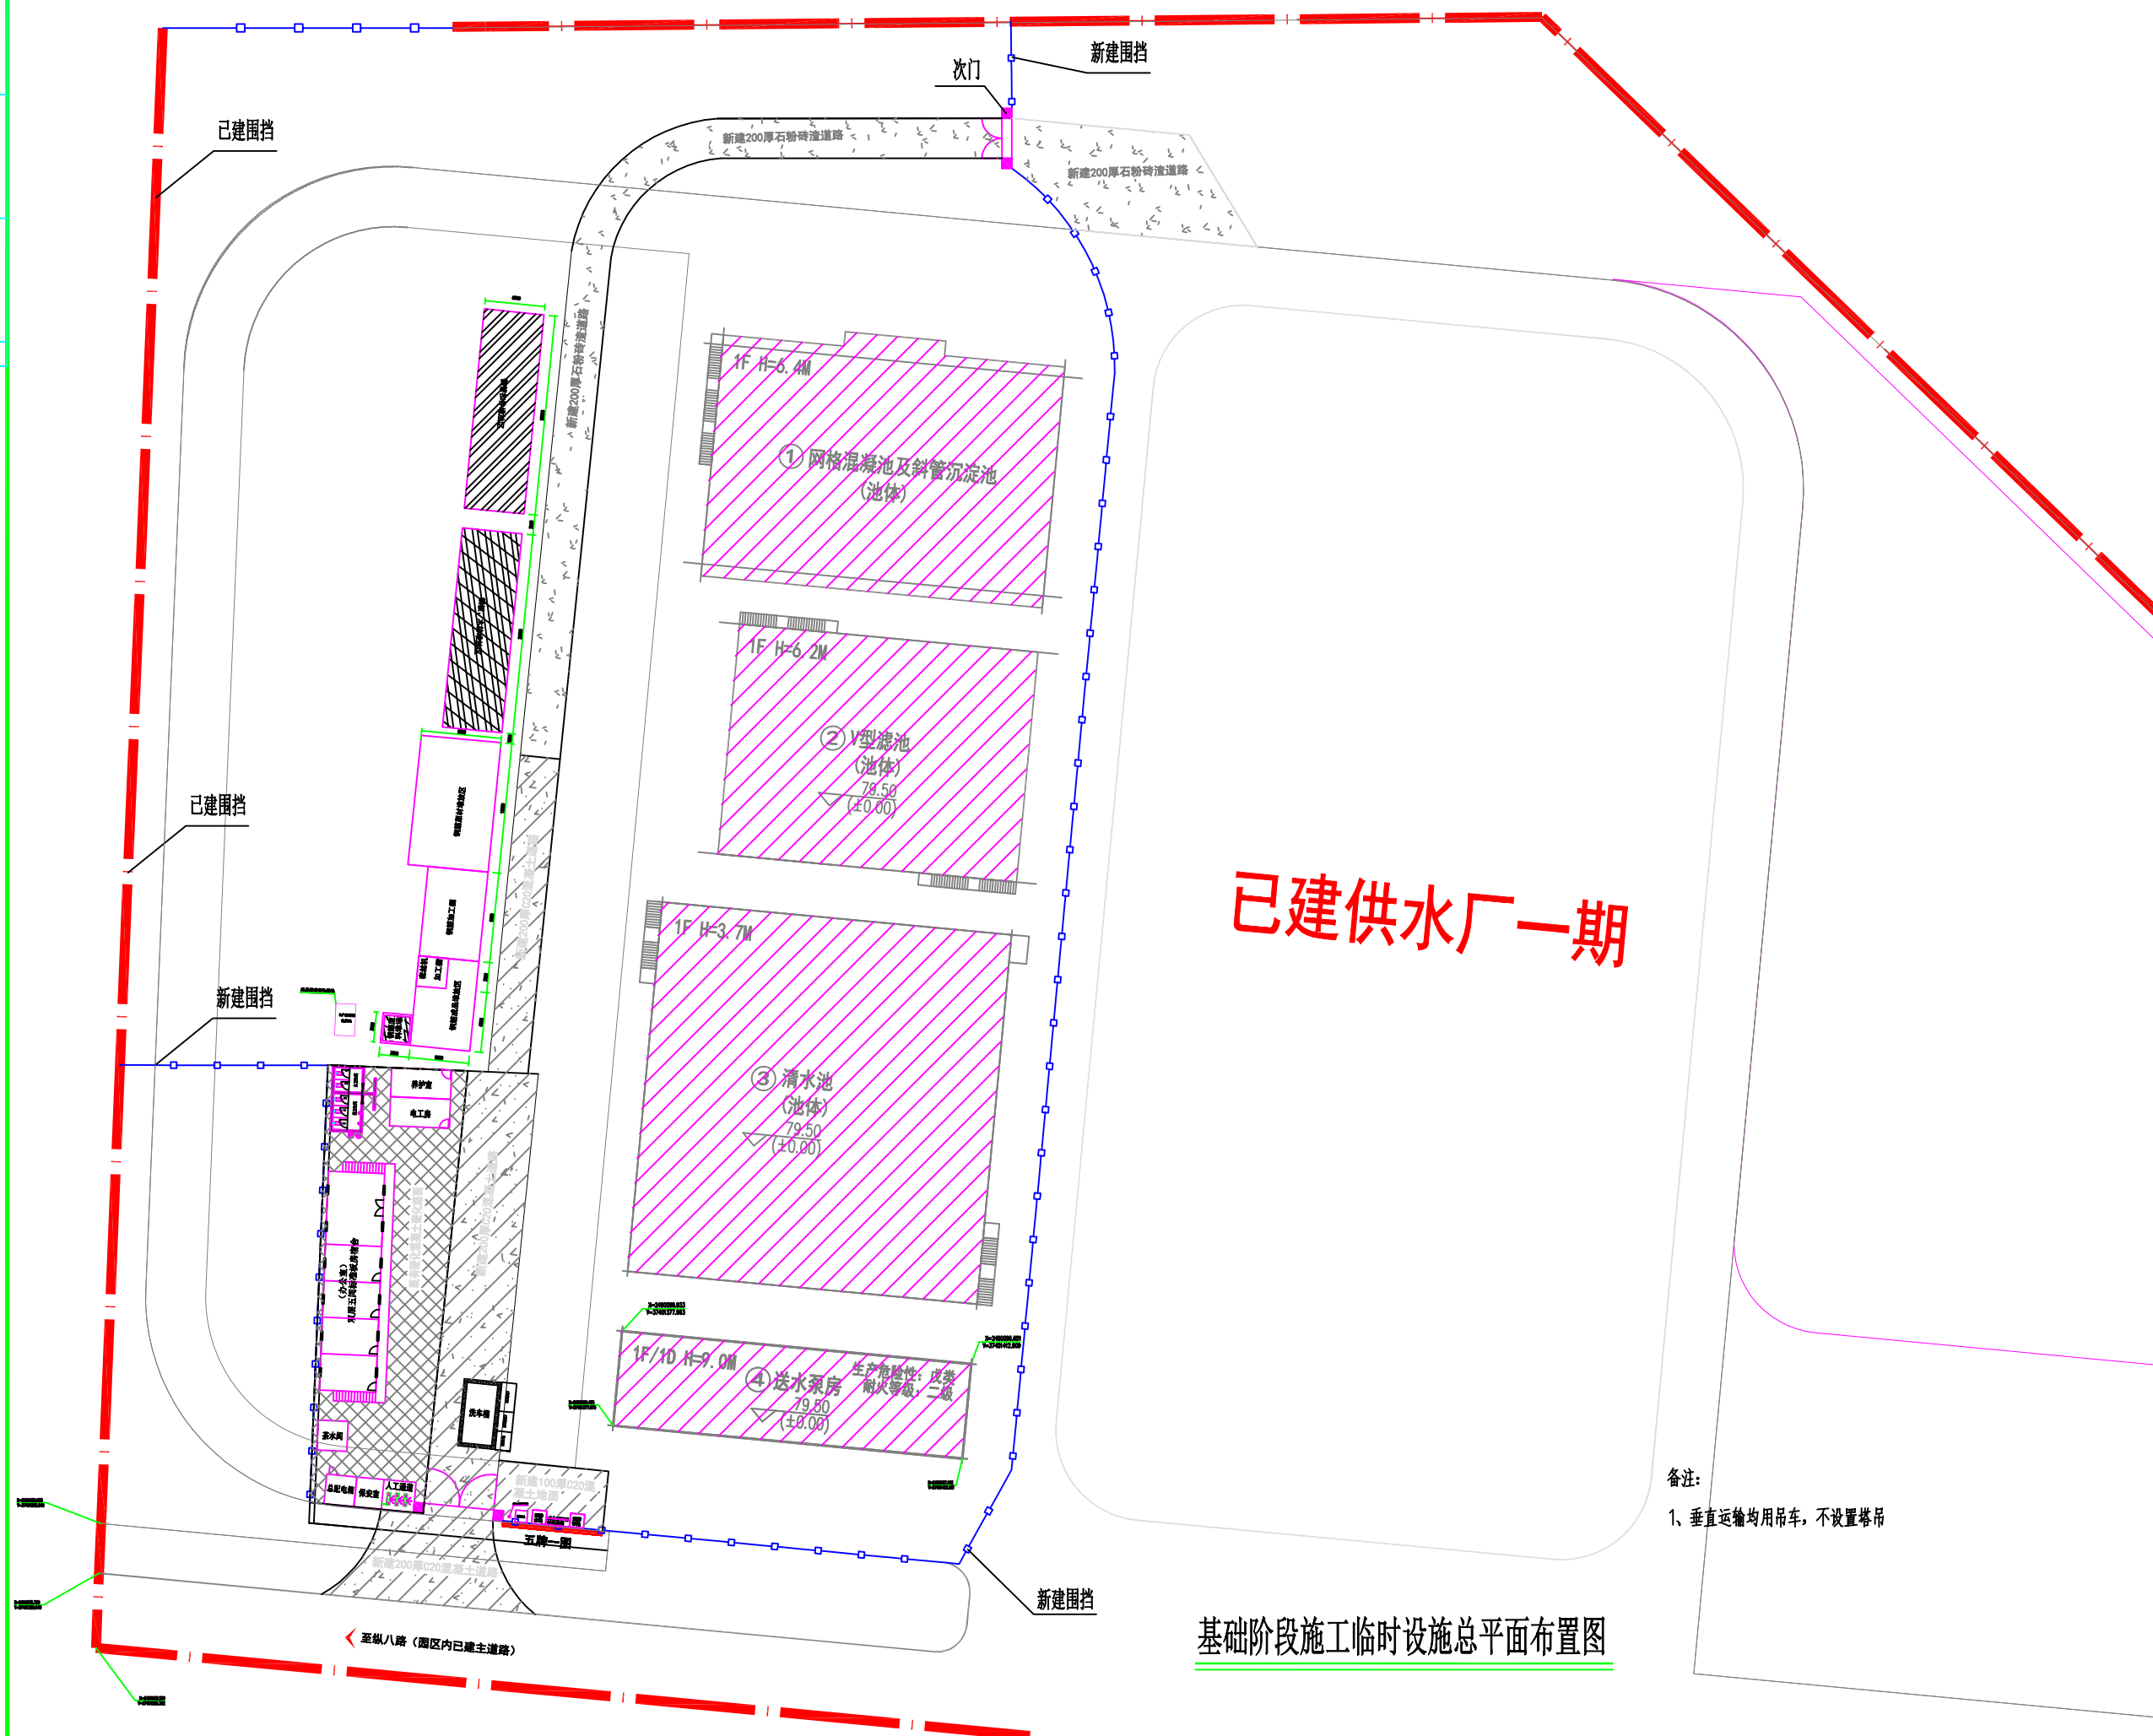

基础阶段施工临时设施总平面布置图

会	专业	姓名	日期
签			



东莞市中泰建安工程有限公司
Dongguan ZhongTai Construct Install Engineering Co., Ltd

地 址: 广东省东莞市南城街道
ADDRESS: 鸿福路106号1栋1712室01
设计资质等级 (DESIGN GRADE):
证书号 (CERTIFICATE NUMBER):
邮 编 (POSTCODE): 523000
电 话 (TEL): 0769-22311322
传 真 (FAX):
电子邮箱 (E-mail):

业主会签:
handwritten signature:

设计说明:

建设单位:玉林溢丰环保科技有限公司
Developer

工程名称:玉林(福绵)节能环保产业园供水
Project 厂建设项目二期工程

图名: 主体阶段施工临时设施总平面布置图
Title

设计签署 SIGNATURE

职 责 DUTY	签 署 SIGNATURE
设 计 Design	
校 对 Checked	
审 核 EXAM'D	
审 定 APPR'D	


比例: 1:500

图号: LS-08
Drawing No.

日期: 2025-04-20
Date:

版次: 第一版
REV.

设计阶段: 施工图

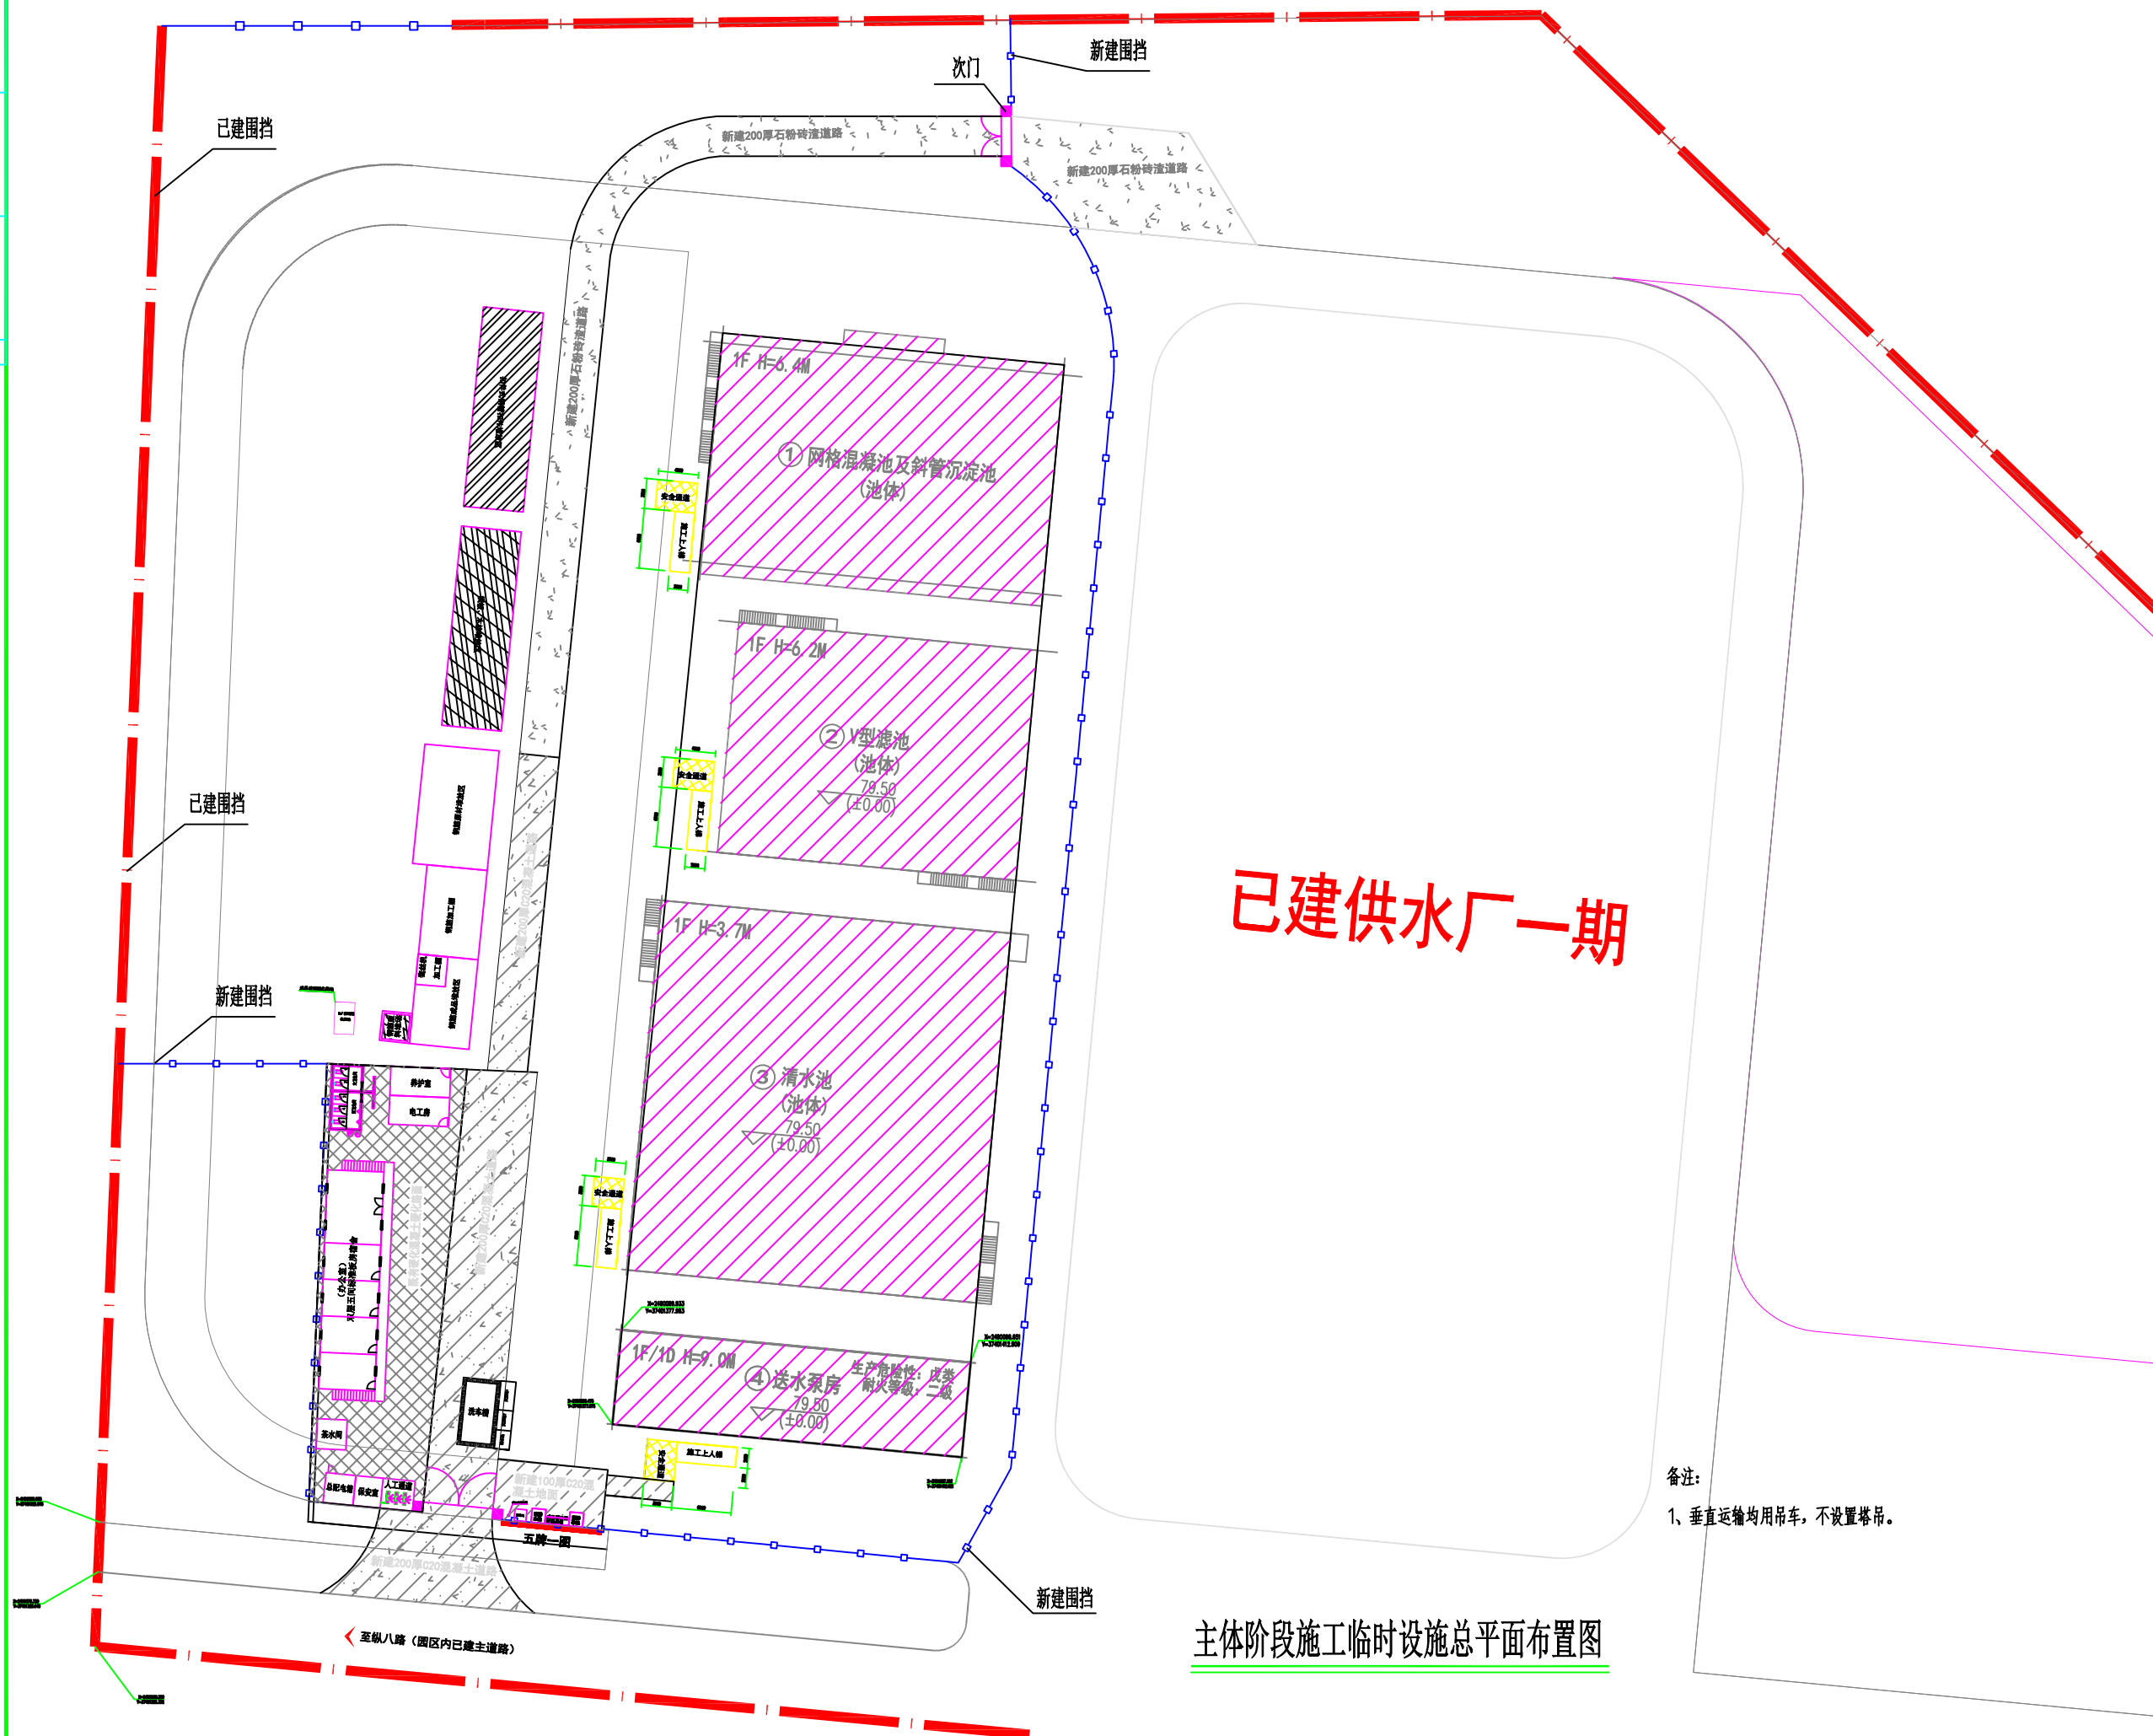


主体阶段施工临时设施总平面布置图

备注:

1、垂直运输均用吊车,不设置塔吊。

日期	
姓名	
专业	
会签	

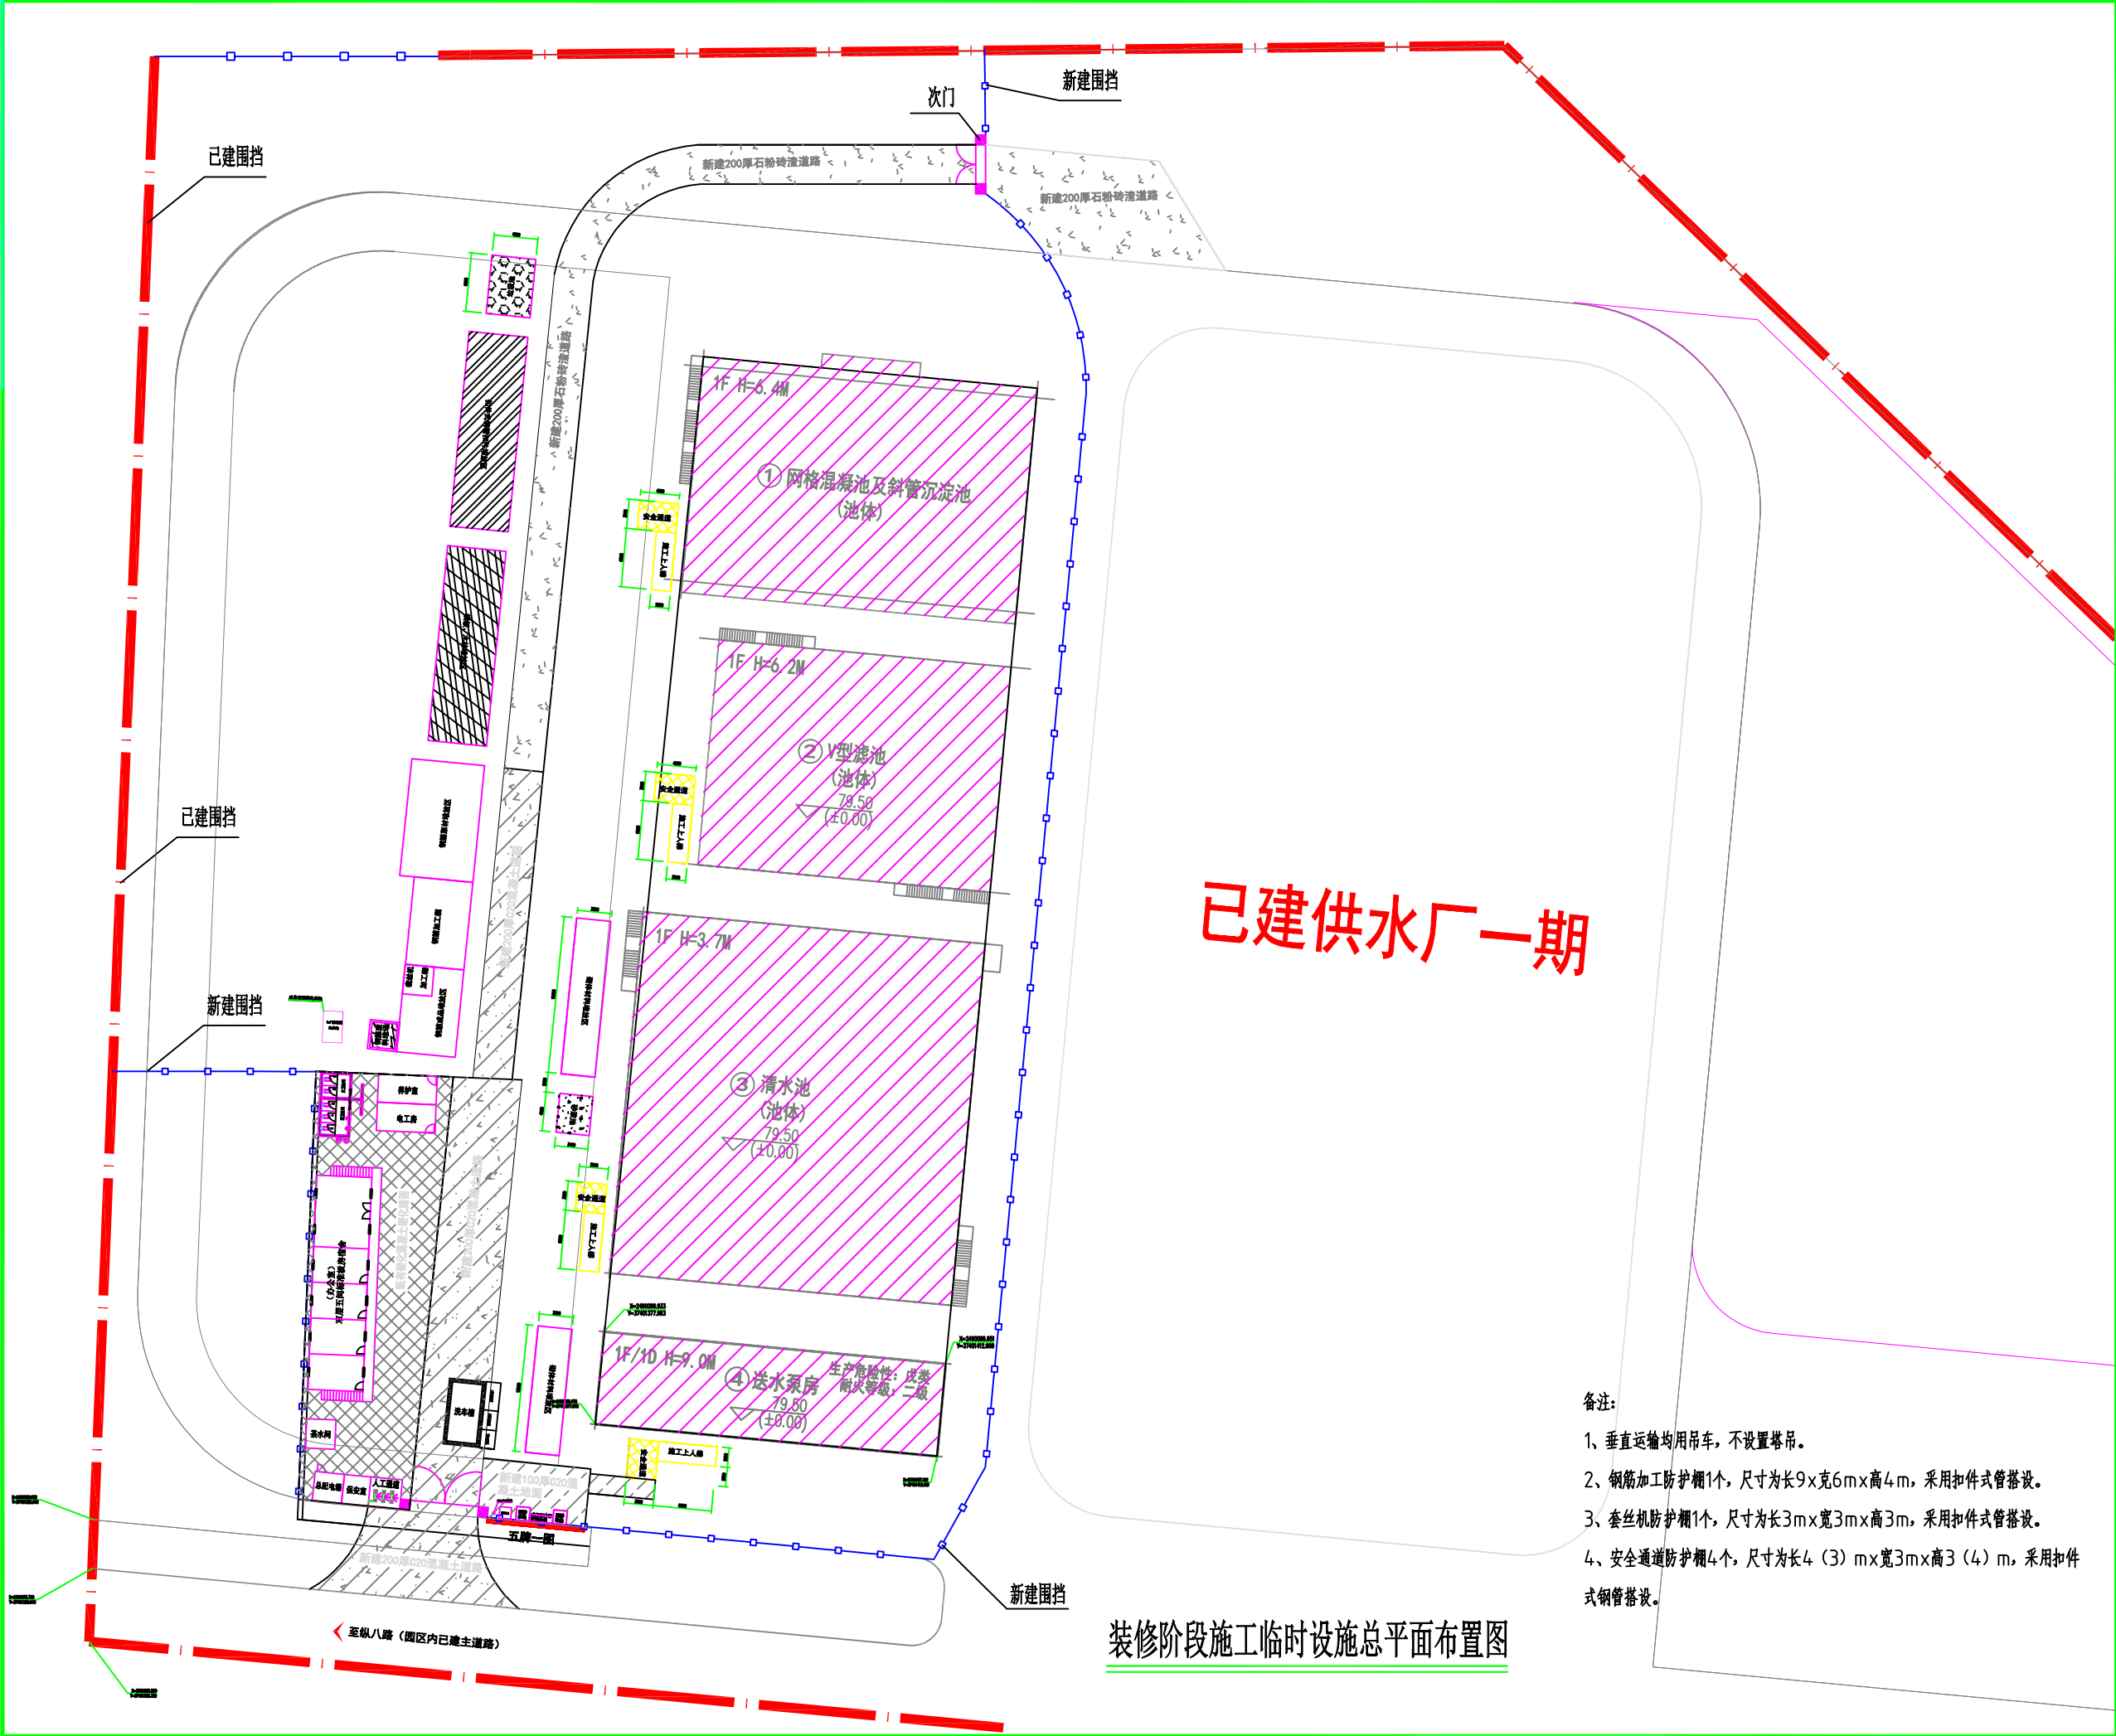

装修阶段施工临时设施总平面布置图

- 备注:
- 垂直运输均用吊车, 不设置塔吊。
 - 钢筋加工防护棚1个, 尺寸为长9x宽6mx高4m, 采用扣件式管搭设。
 - 套丝机防护棚1个, 尺寸为长3m x 宽3m x 高3m, 采用扣件式管搭设。
 - 安全通道防护棚4个, 尺寸为长4 (3) m x 宽3m x 高3 (4) m, 采用扣件式钢管搭设。



东莞市中泰建安工程有限公司
Dongguan Zhongtai Construct Install Engineering Co., Ltd

地址: 广东省东莞市南城街道
ADDRESS: 鸿福路106号1栋1712室01
设计资质等级 (DESIGN GRADE):
证书号 (CERTIFICATE NUMBER):
邮编 (POSTCODE): 523000
电话 (TEL): 0769-22311322
传真 (FAX):
电子邮箱 (E-mail):

业主会签:
handwritten signature:

设计说明:


建设单位: 玉林溢丰环保科技有限公司
Developer

工程名称: 玉林 (福绵) 节能环保产业园供水
Project 厂建设项目二期工程

图名: 装修阶段施工临时设施总平面布置图
Title

设计签署 SIGNATURE	
职责 DUTY	签署 SIGNATURE
设计 Design	
校对 Checked	
审核 EXAM'D	
审定 APP'D	
比例: Scale	1:500
图号: Drawing No.	LS-09
日期: Date	2025-04-20
版次: REV.	第一版
设计阶段: Phase	施工图

日期	
姓名	
专业	
会签	

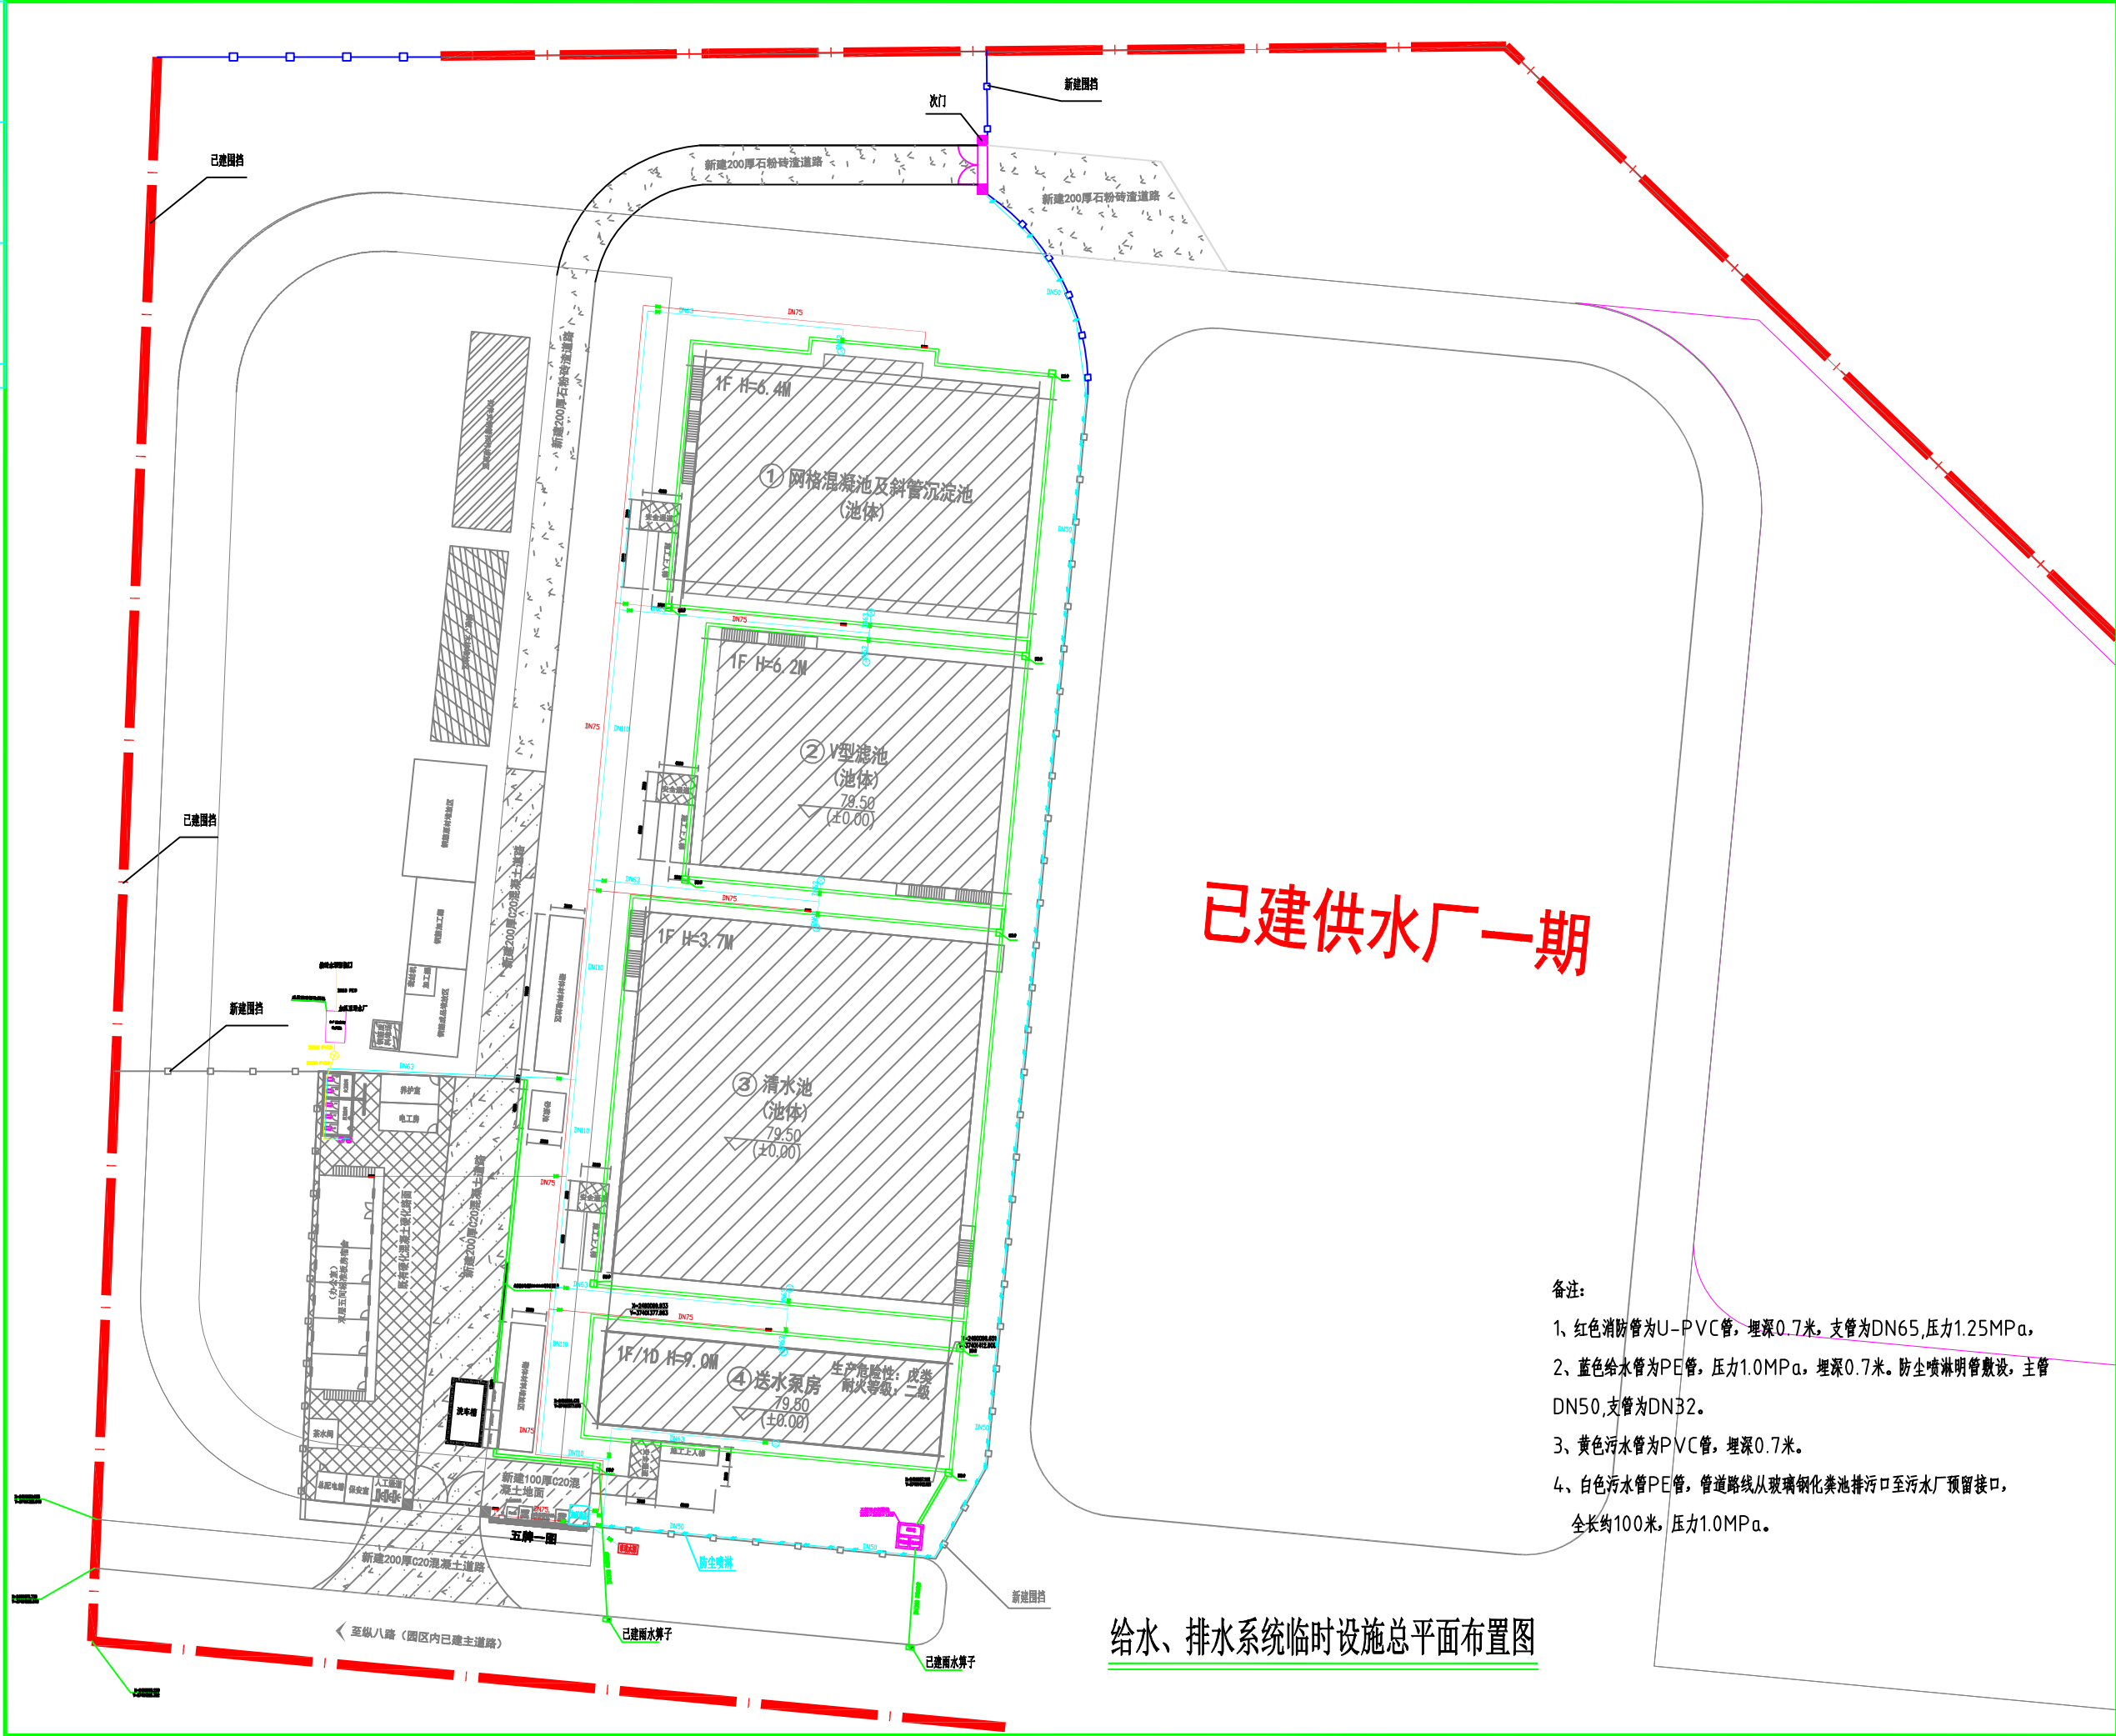

东莞市中泰建安工程有限公司
Dongguan Zhongtai Construct Install Engineering Co., Ltd

地址: 广东省东莞市南城街道
ADDRESS: 鸿福路106号1栋1712室01
设计资质等级 (DESIGN GRADE):
证书号 (CERTIFICATE NUMBER):
邮编 (POSTCODE): 523000
电话 (TEL): 0769-22311322
传真 (FAX):
电子邮箱 (E-mail):

业主会签:
handwritten signature:

设计说明:

建设单位: 玉林溢丰环保科技有限公司
Developer

工程名称: 玉林 (福绵) 节能环保产业园供水
Project / 建设项目二期工程

图名: 给水、排水系统临时设施总平面布置图
Title

设计签署 SIGNATURE

职责 DUTY	签署 SIGNATURE
设计 Design	
校对 Checked	
审核 EXAM'D	
审定 APPR'D	

比例:
Scale 1:500

图号:
Drawing No. LS-10

日期:
Date 2025-04-20


版次:
REV. 第一版

设计阶段:
Phase 施工图

- 备注:
- 1、红色消防管为U-PVC管, 埋深0.7米, 支管为DN65, 压力1.25MPa,
 - 2、蓝色给水管为PE管, 压力1.0MPa, 埋深0.7米。防尘喷淋明管敷设, 主管DN50, 支管为DN32。
 - 3、黄色污水管为PVC管, 埋深0.7米。
 - 4、白色污水管PE管, 管道路线从玻璃钢化粪池排污口至污水厂预留接口, 全长约100米, 压力1.0MPa。

给水、排水系统临时设施总平面布置图

日期	
姓名	
专业	
会签	

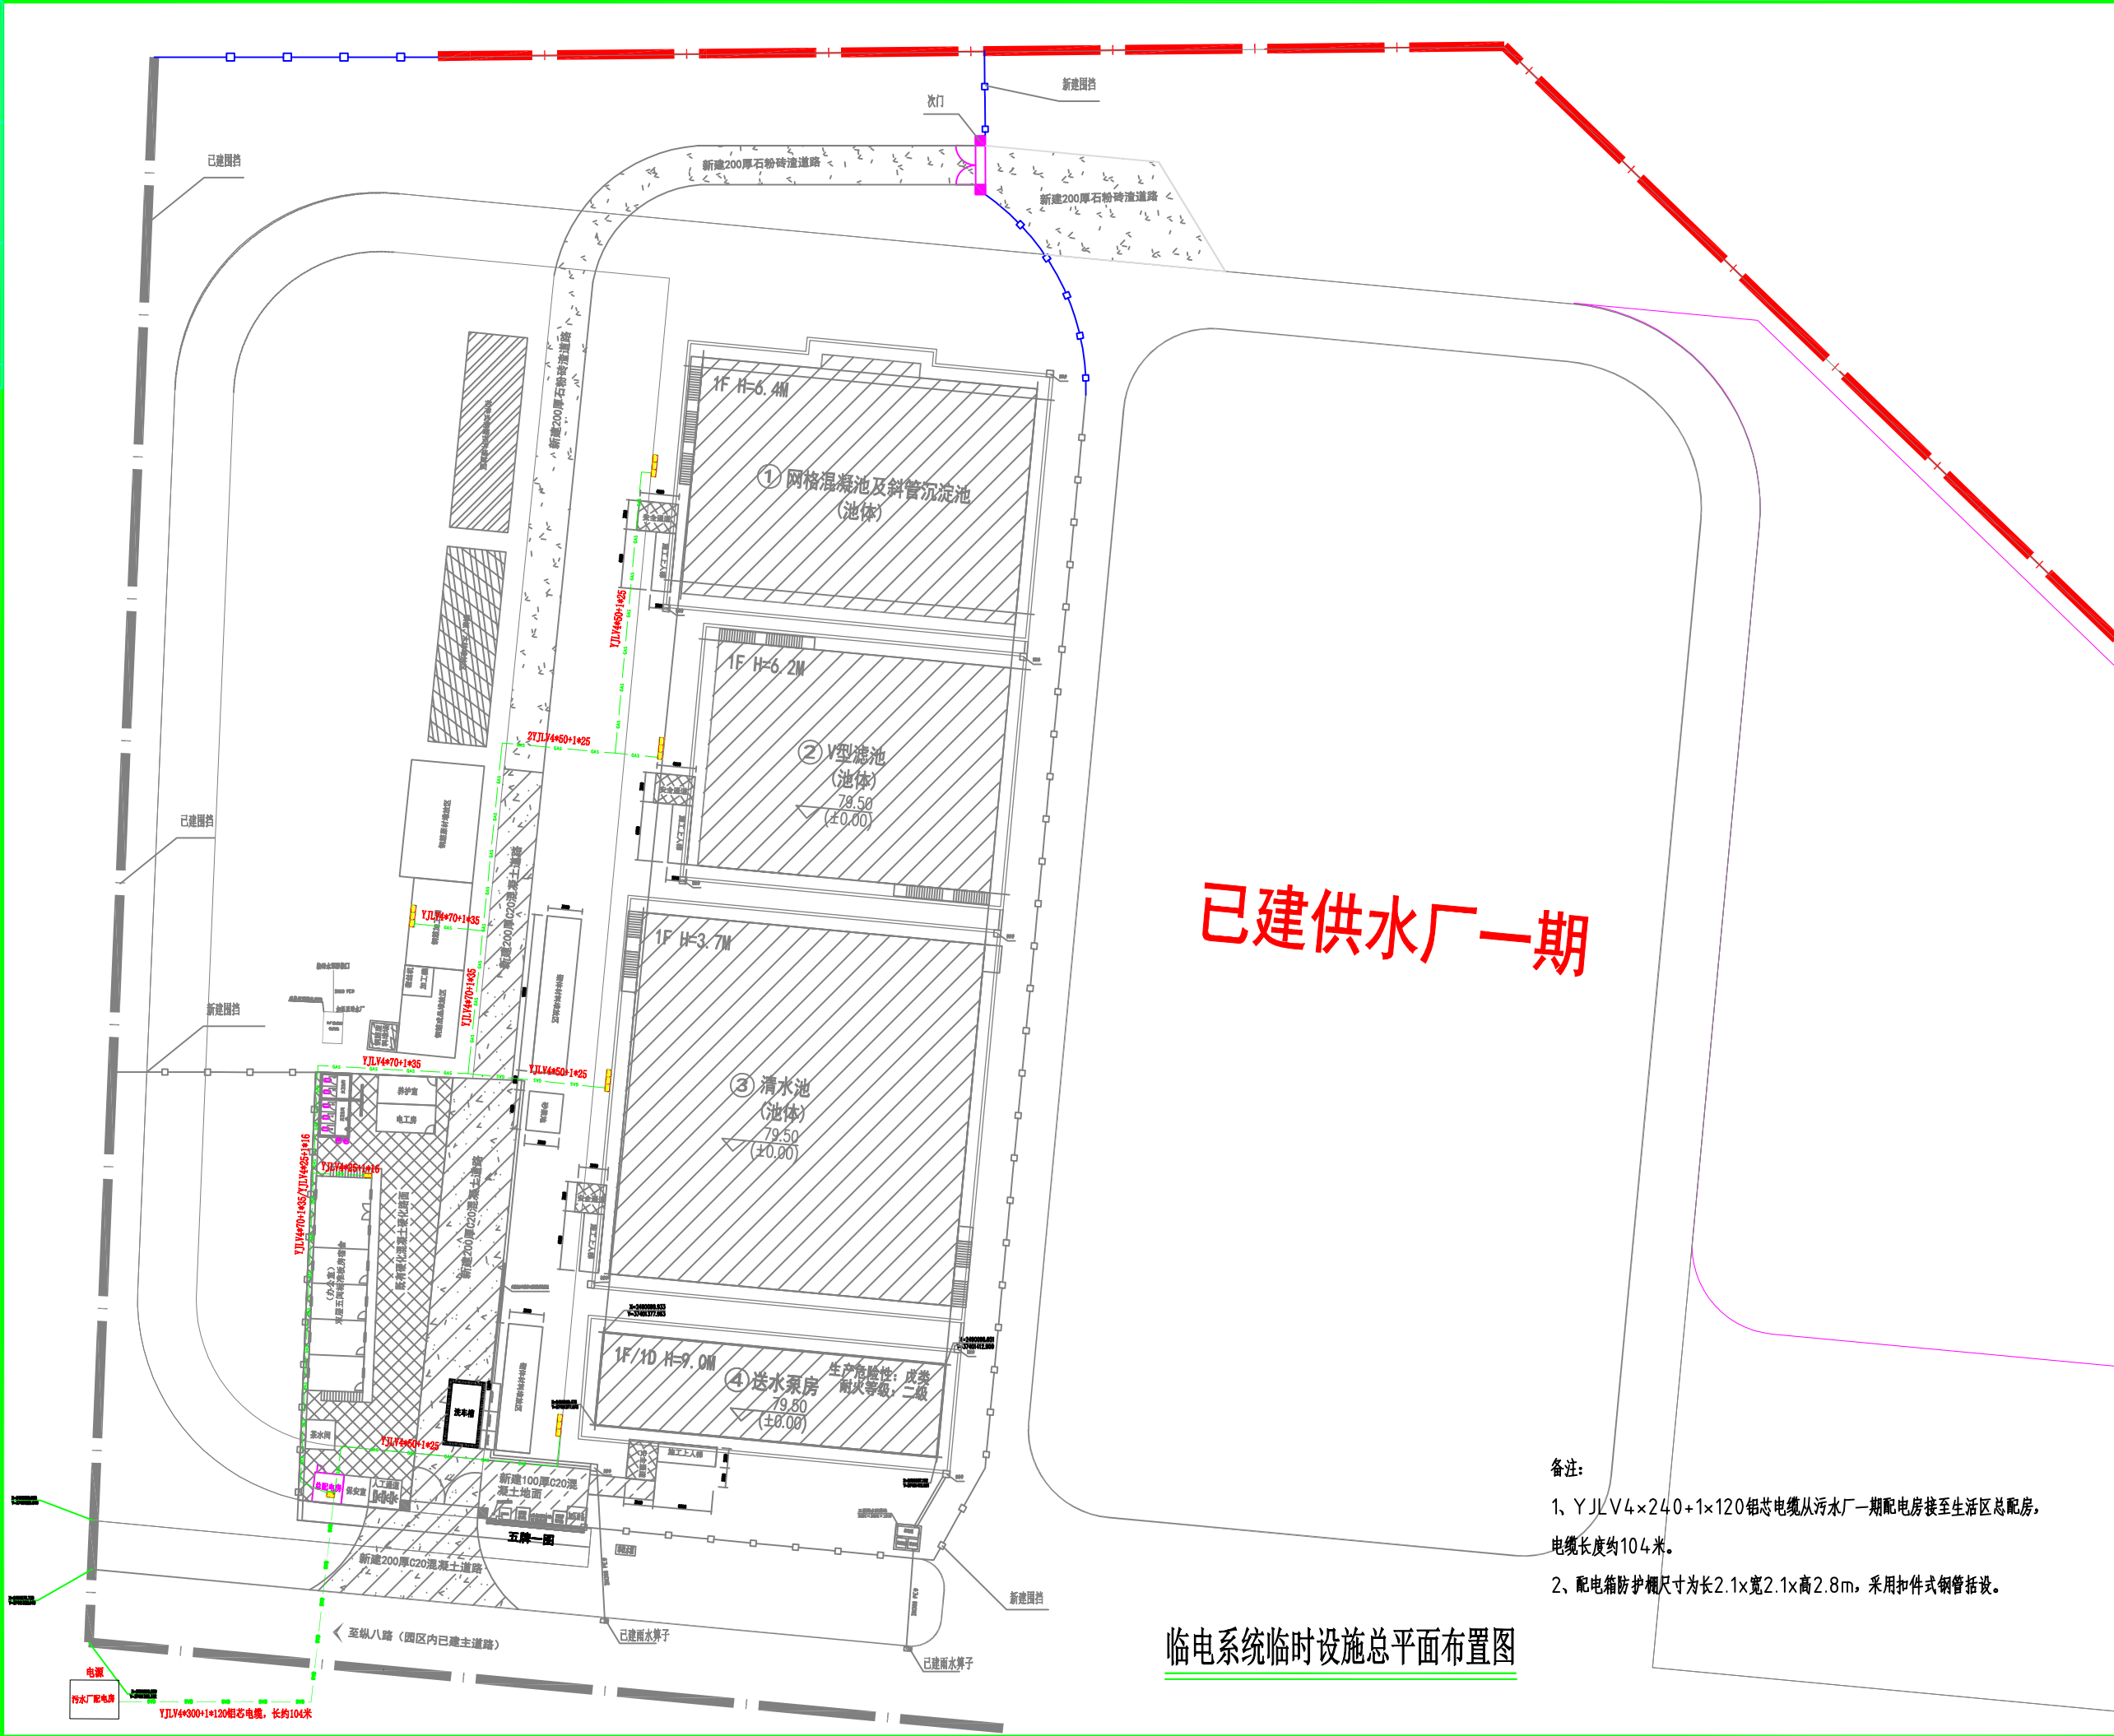

已建供水厂一期

- 备注:
- YJLV4×240+1×120铝芯电缆从污水厂一期配电房接至生活区总配房，电缆长度约104米。
 - 配电箱防护棚尺寸为长2.1×宽2.1×高2.8m，采用扣件式钢管括设。

临电系统临时设施总平面布置图



东莞市中泰建安工程有限公司
Dongguan Zhongtai Construct Install Engineering Co., Ltd

地址: 广东省东莞市南城街道
ADDRESS: 鸿福路106号1栋1712室01
设计资质等级 (DESIGN GRADE):
证书号 (CERTIFICATE NUMBER):
邮编 (POSTCODE): 523000
电话 (TEL): 0769-22311322
传真 (FAX):
电子邮箱 (E-mail):

业主会签:
handwritten signature:

设计说明:

建设单位: 玉林溢丰环保科技有限公司
Developer

工程名称: 玉林(福绵)节能环保产业园供水
Project/ 建设项目二期工程

图名: 临电系统临时设施总平面布置图
Title

设计签署 SIGNATURE

职责 DUTY	签署 SIGNATURE
设计 Design	
校对 Checked	
审核 EXAM'D	
审定 APPR'D	

比例:
Scale

1:500

图号:
Drawing No.

LS-11

日期:
Date

2025-04-20


版次:
REV.

第一版

设计阶段:
Phase


施工图

会 签	姓 名	日 期

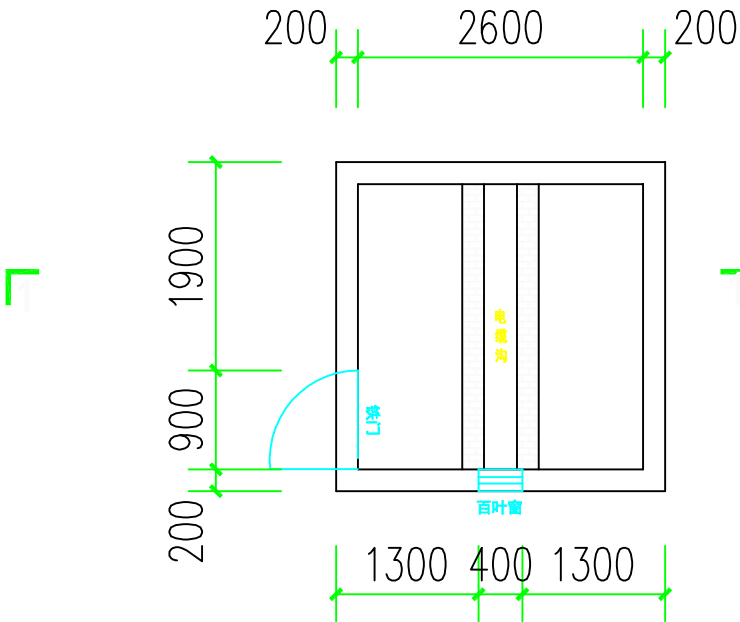


- 注:
1. G20混凝土硬化地面。
 2. 加气块砌筑墙体，内外墙抹灰，外墙刷腻子。
 3. 水电管线暗敷墙内，内外墙抹灰。
 4. 屋面采用0.5mm厚蓝色彩钢板瓦，采用白铁螺丝固定在镀锌方管上。
 5. 铁门尺寸900*2100，门框、门扇采用40*40*3角铁，0.8厚镀锌板。

配电房平面图

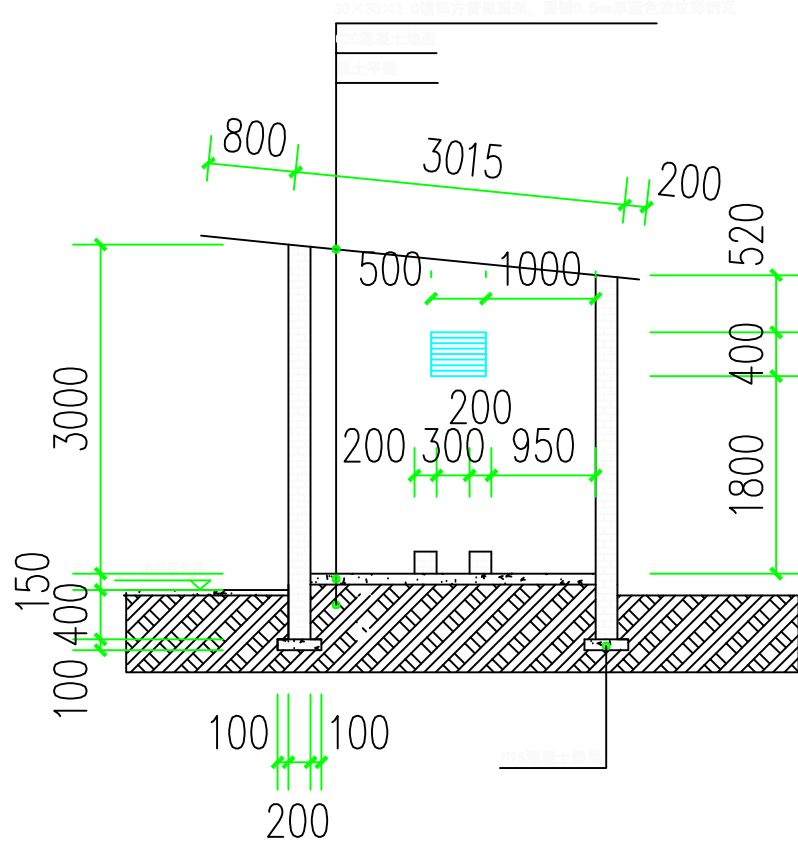

1-1剖面图

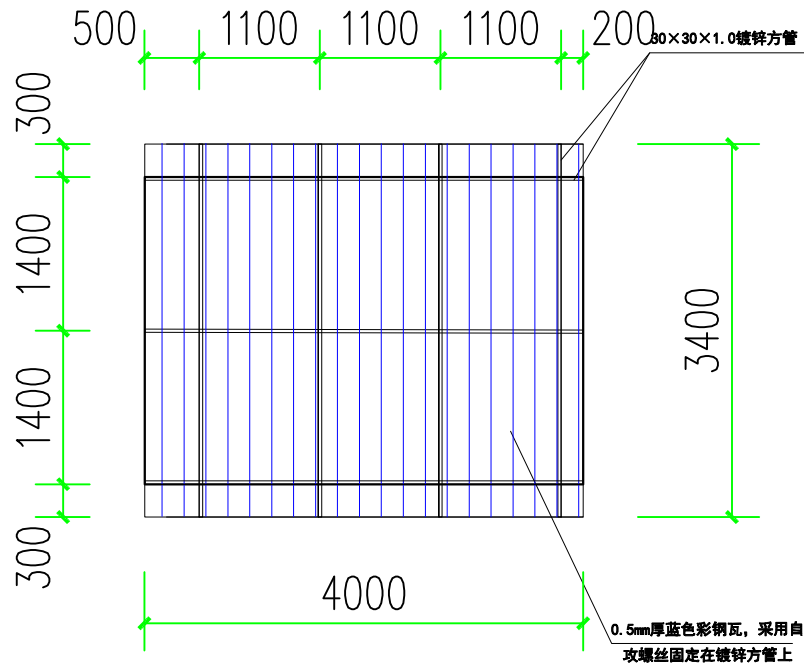

配电房平面图屋面彩钢瓦示意图



东莞市中泰建安工程有限公司
Dongguan Zhongtai Construct Install Engineering Co., Ltd

地 址: 广东省东莞市南城街道
ADDRESS: 鸿福路106号1栋1712室01
设计资质等级 (DESIGN GRADE):
证书号 (CERTIFICATE NUMBER):
邮 编 (POSTCODE): 523000
电 话 (TEL): 0769-22311322
传 真 (FAX):
电子邮箱 (E-mail):

业主会签:
handwritten signature:

设计说明:

建设单位: 玉林溢丰环保科技有限公司
Developer

工程名称: 玉林(福绵)节能环保产业园供水
Project 厂建设项目二期工程

图名: 办公区配电房大样图
Title

设计签署 SIGNATURE

职 责 DUTY	签 署 SIGNATURE
设 计 Design	
校 对 Checked	
审 核 EXAM'D	
审 定 APPR'D	

比例:
Scale 1:500


图号:
Drawing No. LS-12

日期:
Date 2025-4-20


版次:
REV. 第一版

设计阶段:
Phase 施工图


日期	
姓名	
专业	
会签	

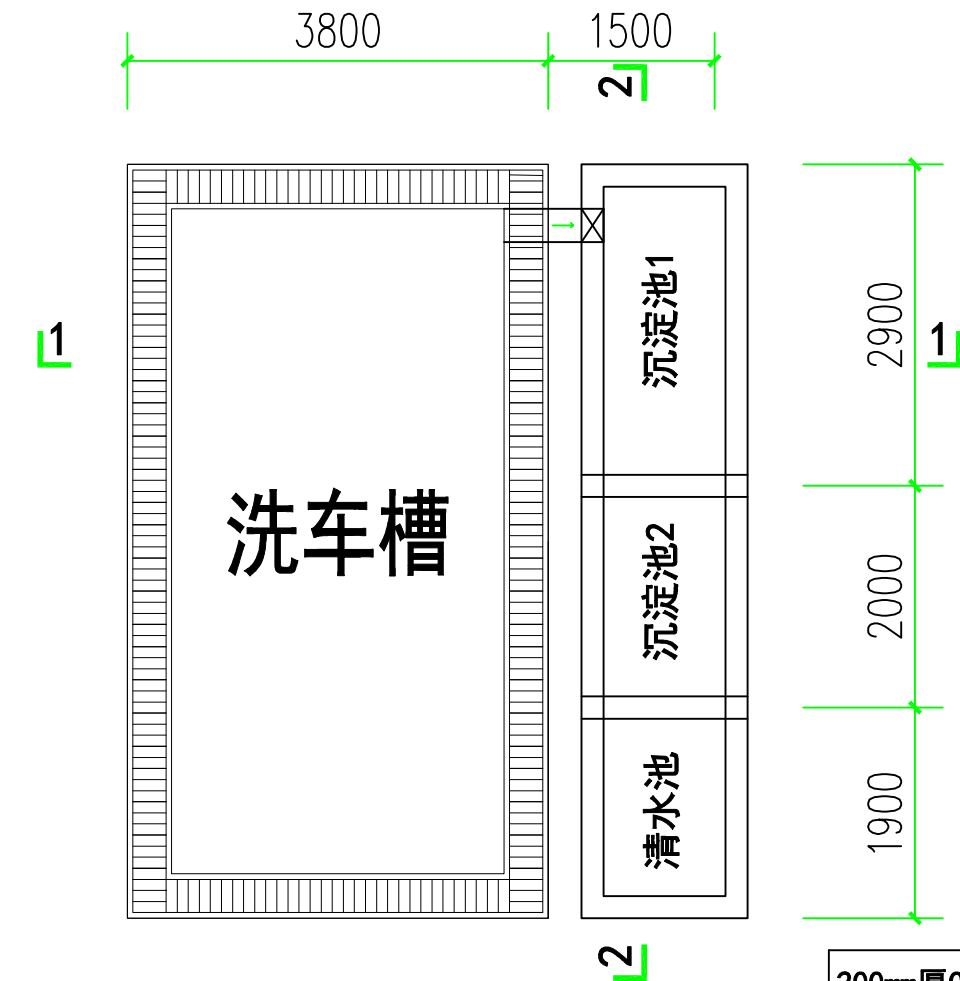

洗车槽平面图

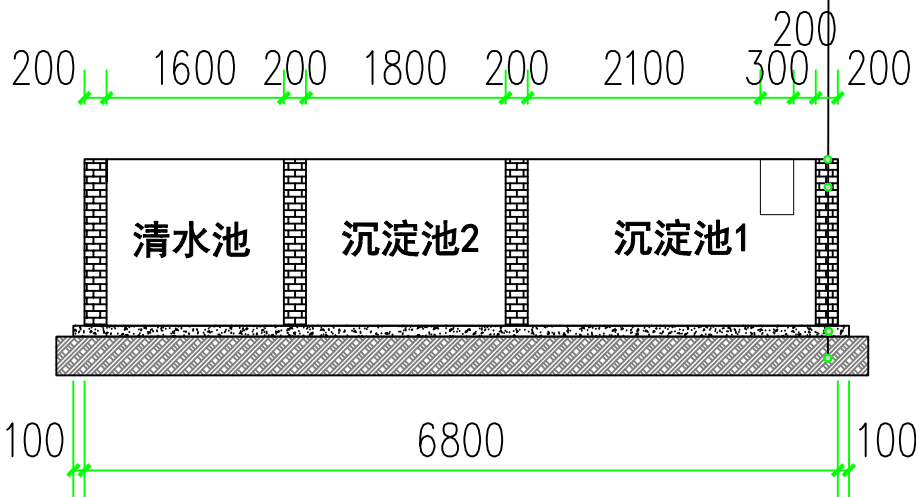

洗车槽2-2剖面图

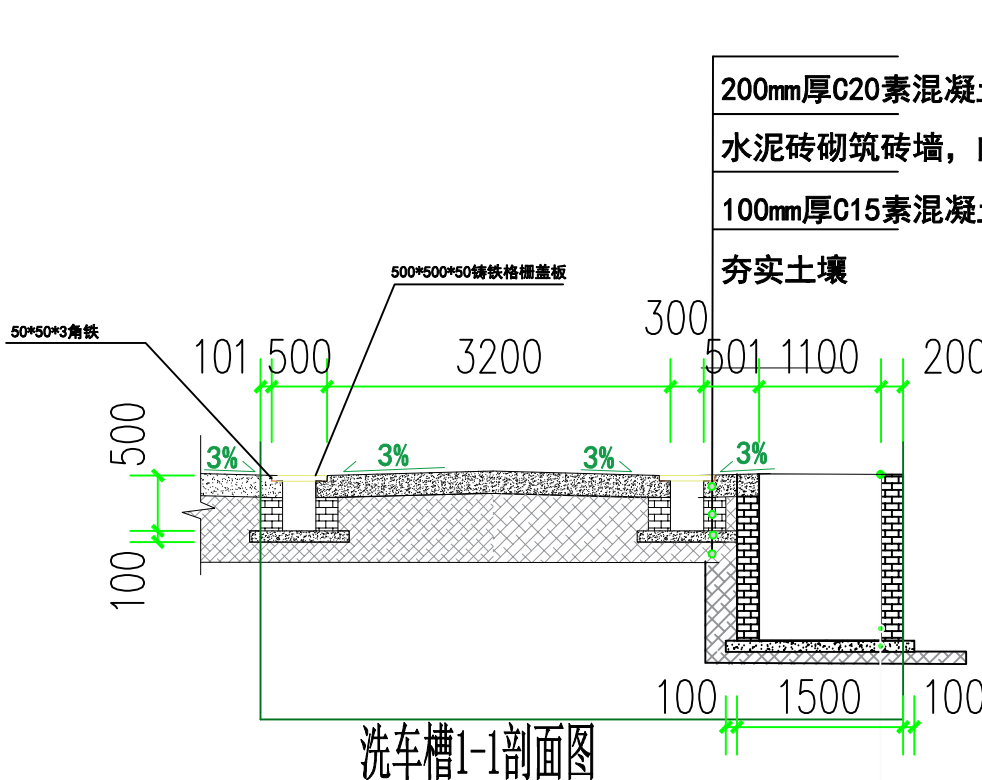

洗车槽1-1剖面图

200mm厚C20素混凝土收光
水泥砖砌筑砖墙，内侧1:2.5水泥砂浆抹灰
100mm厚C15素混凝土垫层
夯实土壤

200mm厚C20素混凝土收光
水泥砖砌筑砖墙，内侧1:2.5水泥砂浆抹灰
100mm厚C15素混凝土垫层
夯实土壤



东莞市中泰建安工程有限公司
Dongguan Zhongtai Construct Install Engineering Co., Ltd
地址: 广东省东莞市南城街道
ADDRESS: 鸿福路106号1栋1712室01
设计资质等级 (DESIGN GRADE):
证书号 (CERTIFICATE NUMBER):
邮编 (POSTCODE): 523000
电话 (TEL): 0769-22311322
传真 (FAX):
电子邮箱 (E-mail):

业主会签:
handwritten signature:

设计说明:
1、本图尺寸标注均以“m”为单位。
2、本项目临时设施以中泰建安安全
文明施工管理标准化细则实施。

建设单位:
Developer

工程名称:
Project

图名: 洗车槽大样图
Title

设计签署 SIGNATURE	
职责 DUTY	签署 SIGNATURE
设计 Design	
校对 Checked	
审核 EXAM'D	
审定 APPR'D	
比例: Scale	1:500
图号: Drawing No.	LS-13
日期: Date	2025-04-20
版次: REV.	第一版
设计阶段: Phase	施工图

日期	
姓名	
专业	
会签	



东莞市中泰建安工程有限公司
Dongguan ZhongTai Construct Install Engineering Co., Ltd

地址: 广东省东莞市南城街道
ADDRESS: 鸿福路106号1栋1712室01
设计资质等级 (DESIGN GRADE):
证书号 (CERTIFICATE NUMBER):
邮编 (POSTCODE): 523000
电话 (TEL): 0769-22311322
传真 (FAX):
电子邮箱 (E-mail):

业主会签:
handwritten signature:

设计说明:
1、本图尺寸标注均以“m”为单位。
2、本项目临时设施以中泰建安安全
文明施工管理标准化细则实施。

建设单位: 玉林溢丰环保科技有限公司
Developer

工程名称: 玉林(福绵)节能环保产业园供水厂建设项目
Project 二期工程

图名: 钢筋收集池、堆放场大样图
Title

设计签署 SIGNATURE

职 责 DUTY	签 署 SIGNATURE
设 计 Design	
校 对 Checked	
审 核 EXAM' D	
审 定 APPR' D	


比例:
Scale 1:500

图号:
Drawing No. LS-14


日期:
Date 2025-04-20

版次:
REV. 第一版


设计阶段:
Phase 施工图

 


钢筋废料收集池平面图

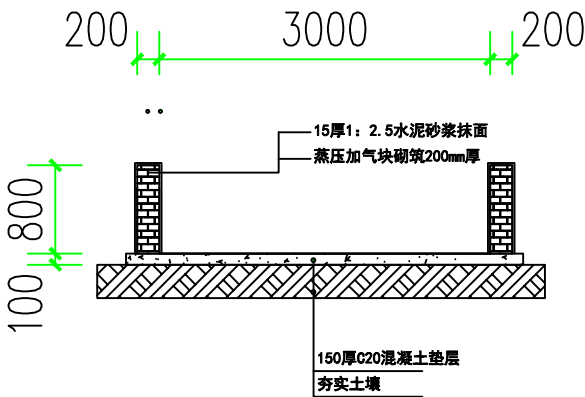

钢筋废料收集池1-1剖面图

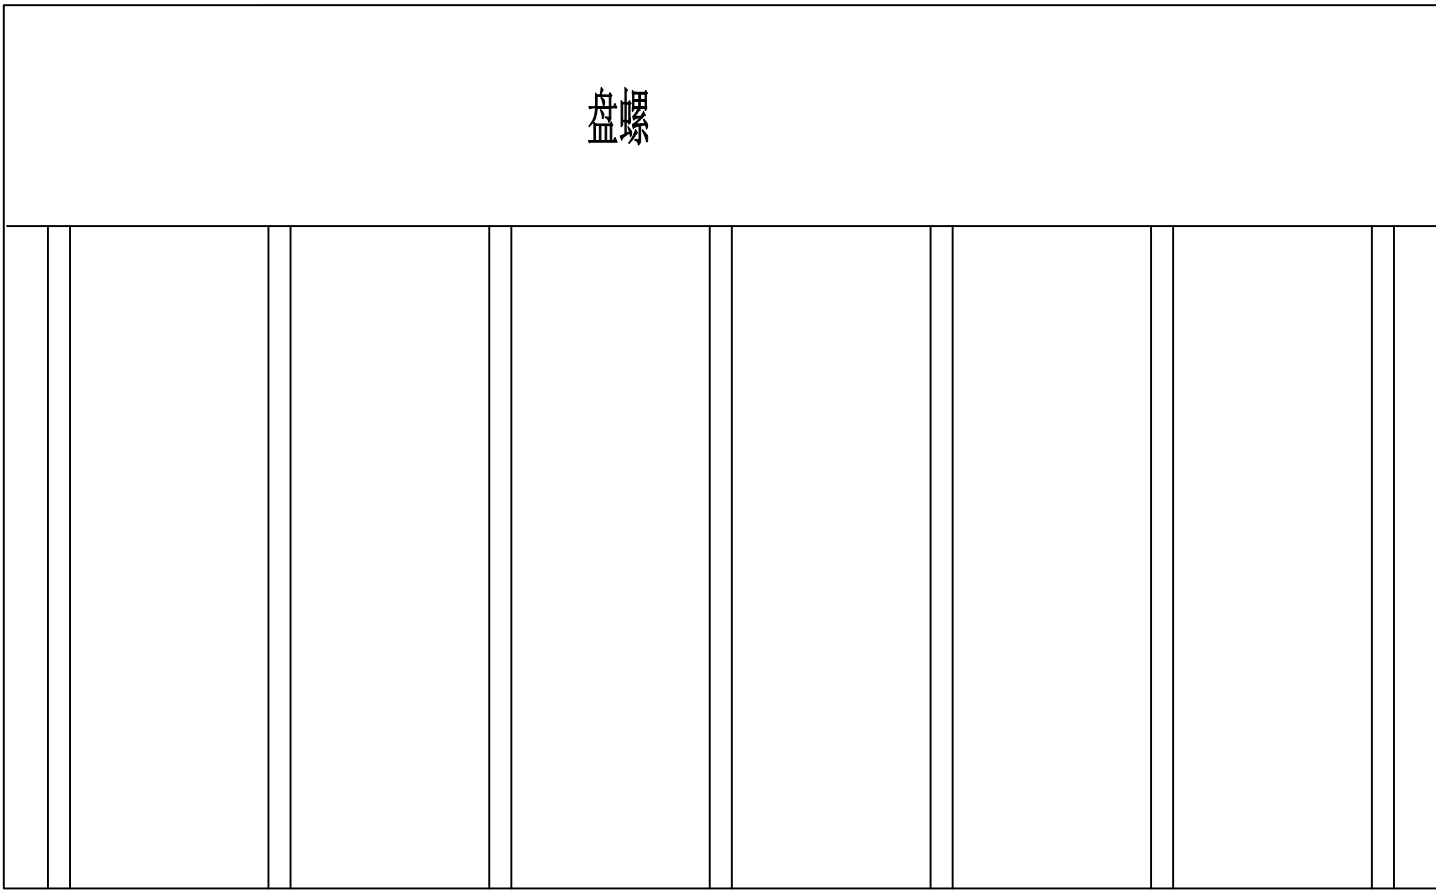


钢筋原材料堆放场平面图

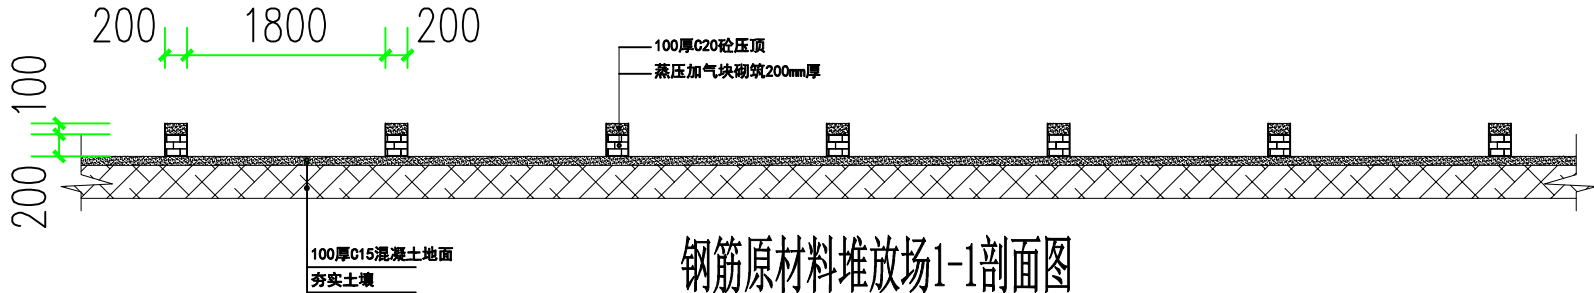


钢筋原材料堆放场1-1剖面图

说明:
1、基础土面须坚固平整。


会 签	专 业	姓 名	日 期

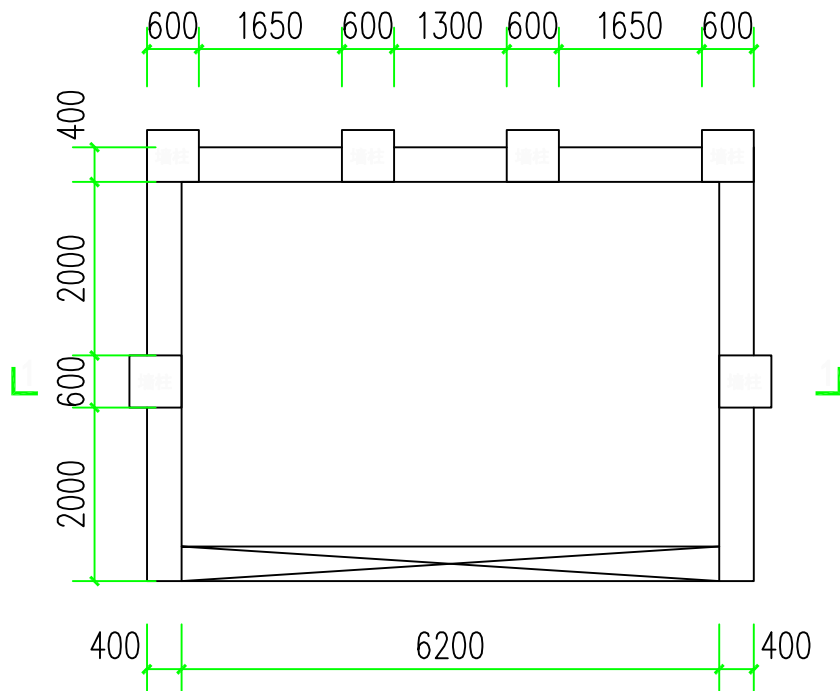


垃圾收集池平面图

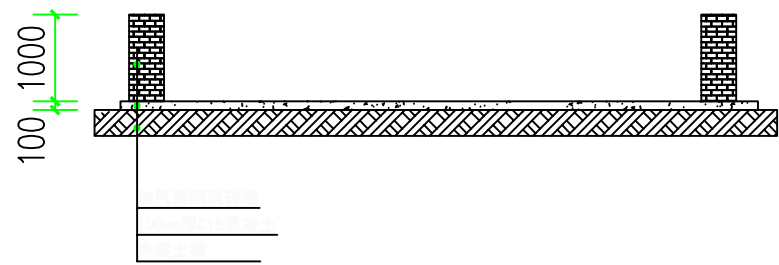

垃圾收集池1-1剖面图

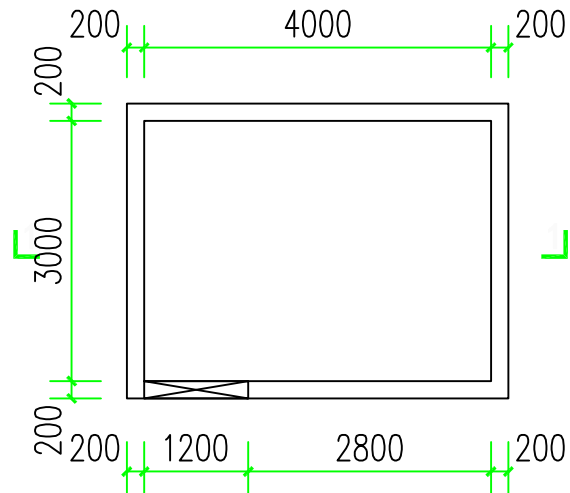

砂浆池平面图

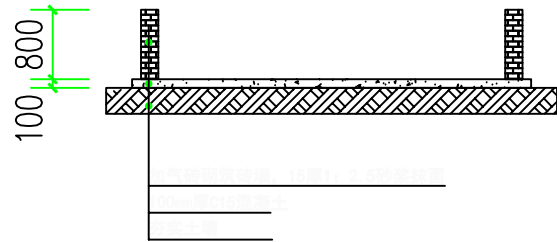

砂浆池1-1剖面图



东莞市中泰建安工程有限公司
Dongguan Zhongtai Construct Install Engineering Co., Ltd

地 址: 广东省东莞市南城街道
ADDRESS: 鸿福路106号1栋1712室01
设计资质等级 (DESIGN GRADE):
证书号 (CERTIFICATE NUMBER):
邮 编 (POSTCODE): 523000
电 话 (TEL): 0769-22311322
传 真 (FAX):
电子邮箱 (E-mail):

业主会签:
handwritten signature:

设计说明:

建设单位: 玉林溢丰环保科技有限公司
Developer

工程名称: 玉林(福绵)节能环保产业园南部工
Project 业供水厂 建设项目

图名: 砂浆池、垃圾收集池大样图
Title

设计签署 SIGNATURE	
职 责 DUTY	签 署 SIGNATURE
设 计 Design	
校 对 Checked	
审 核 EXAM' D	
审 定 APPR' D	

比例:
Scale 1:500


图号:
Drawing No. LS-15

日期:
Date 2025-04-20


版次:
REV. 第一版

设计阶段:
Phase 施工图


会	专业	姓名	日期
签			

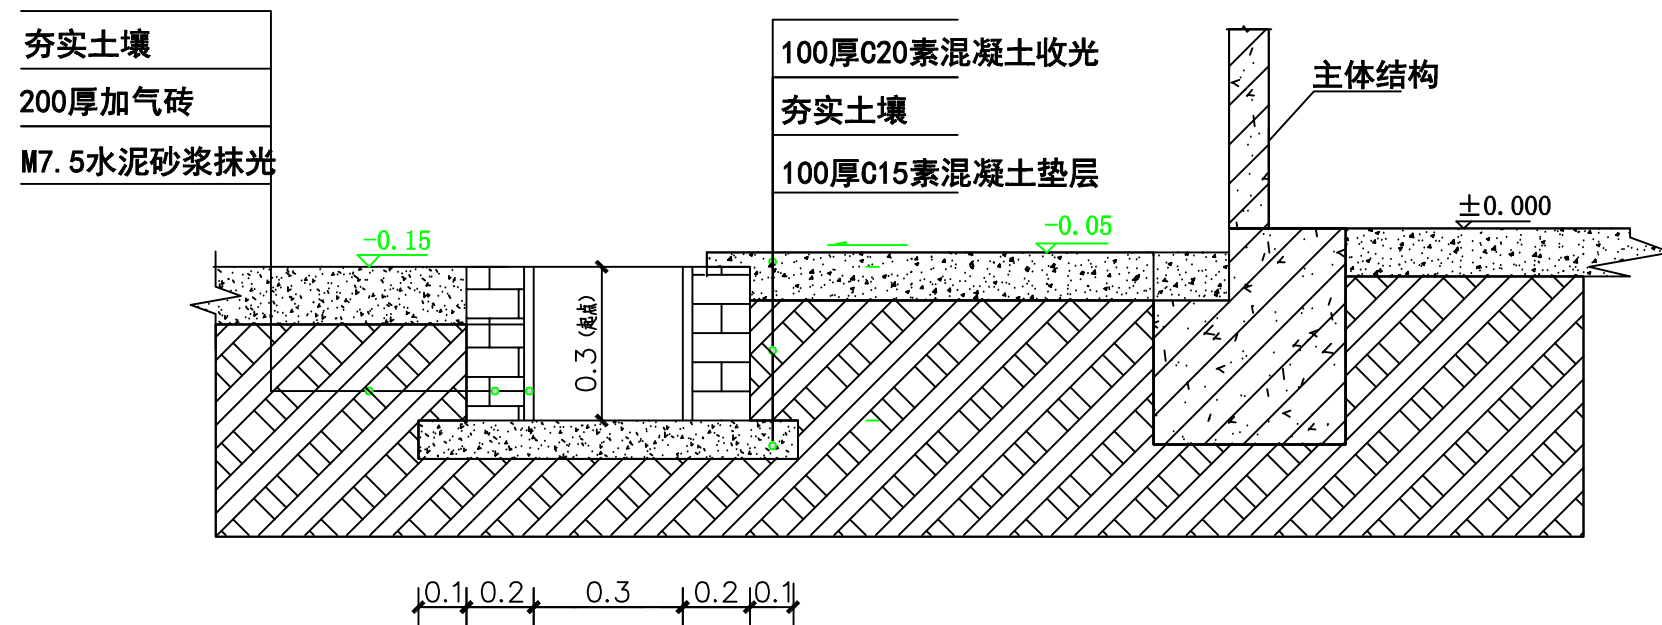

外架边排水沟构造做法

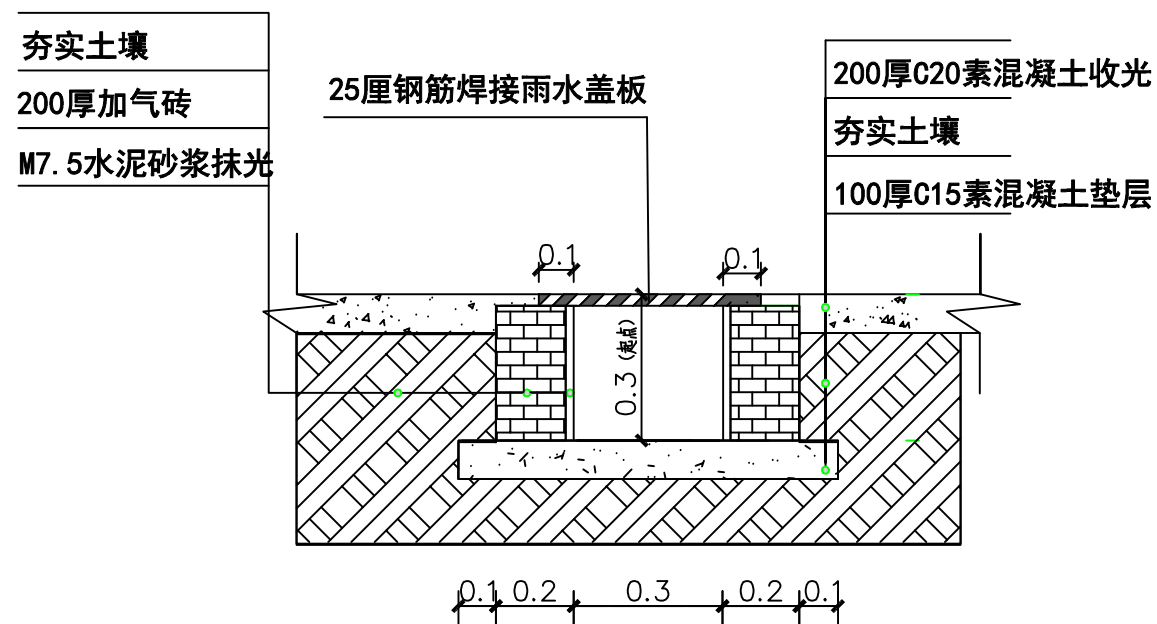

施工道路明沟构造做法

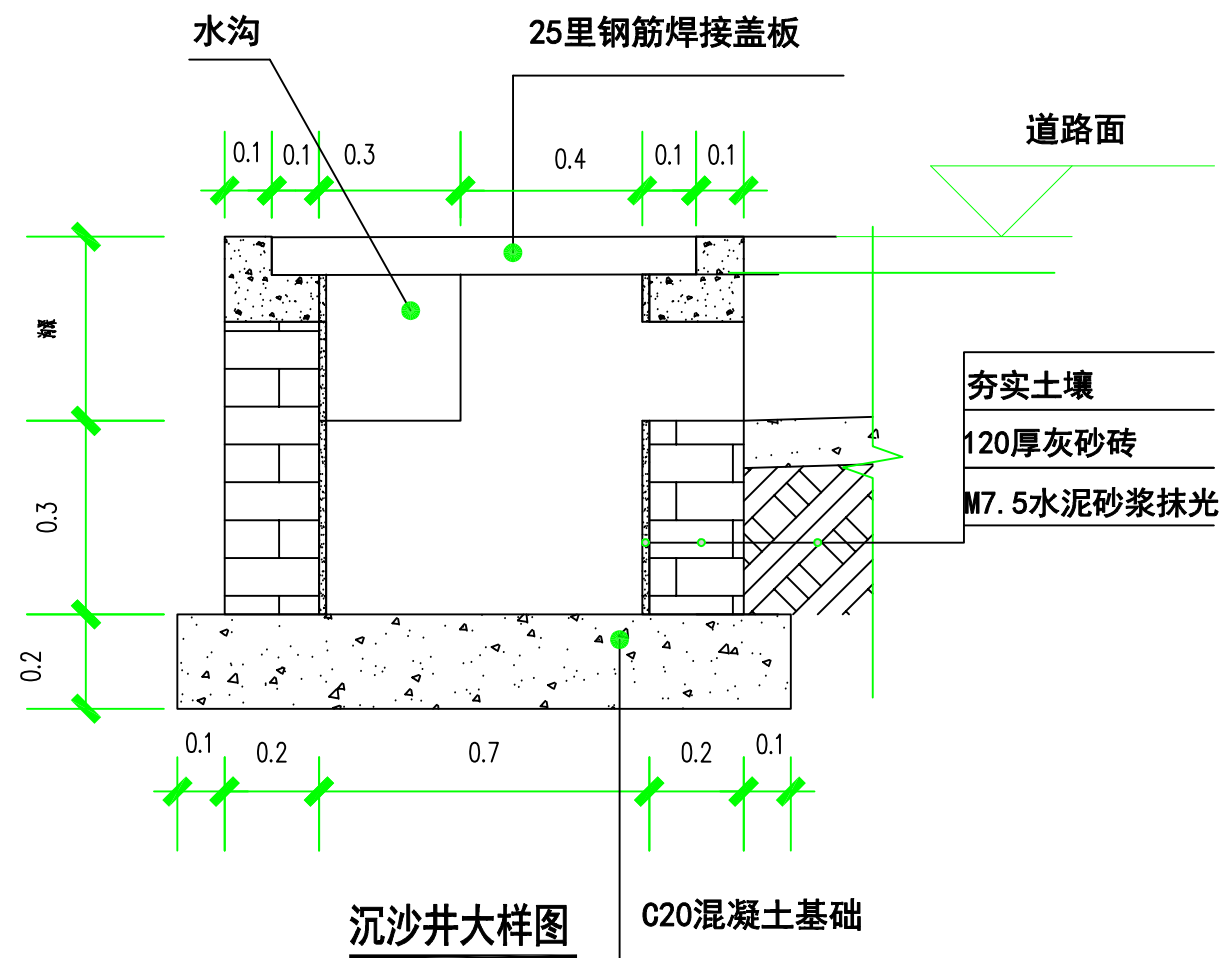

沉沙井大样图

说明:
1、基础土面须坚固平整。



东莞市中泰建安工程有限公司
Dongguan ZhongTai Construct Install Engineering Co., Ltd

地 址: 广东省东莞市南城街道
ADDRESS: 鸿福路106号1栋1712室01
设计资质等级 (DESIGN GRADE):
证书号 (CERTIFICATE NUMBER):
邮 编 (POSTCODE): 523000
电 话 (TEL): 0769-22311322
传 真 (FAX):
电子邮箱 (E-mail):

业主会签:
handwritten signature:

设计说明:

- 1、本图尺寸标注均以“m”为单位。
- 2、本项目临时设施以中泰建安安全文明施工管理标准化细则实施。

建设单位: 玉林溢丰环保科技有限公司
Developer

工程名称: 玉林(福绵)节能环保产业园供水
Project 厂建设项目二期工程

图名: 明沟排水大样图
Title

设计签署 SIGNATURE

职 责 DUTY	签 署 SIGNATURE
设 计 Design	
校 对 Checked	
审 核 EXAM'D	
审 定 APPR'D	

比例: 1:500
Scale

图号: LS-16
Drawing No.

日期: 2025-04-20

版次: 第一版
88V

设计阶段: 施工图



东莞市中泰建安工程有限公司
Dongguan Zhongtai Construct Install Engineering Co., Ltd

地址: 广东省东莞市南城街道
ADDRESS: 鸿福路106号1栋1712室01
设计资质等级 (DESIGN GRADE):
证书号 (CERTIFICATE NUMBER):
邮编 (POSTCODE): 523000
电话 (TEL): 0769-22311322
传真 (FAX):
电子邮箱 (E-mail):

业主会签:
handwritten signature:

设计说明:

建设单位: 玉林溢丰环保科技有限公司
Developer

工程名称: 玉林(福绵)节能环保产业园供水
Project / 建设项目二期工程

图名: 工地大门立面图、平面图、材料图
Title

设计签署 SIGNATURE

职责 DUTY	签署 SIGNATURE
设计 Design	
校对 Checked	
审核 EXAM'D	
审定 APP'R'D	


比例:
Scale 1:500

图号:
Drawing No. LS-18

日期:
Date 2025-04-20

版次:
REV. 第一版



设计阶段:
Phase 施工图

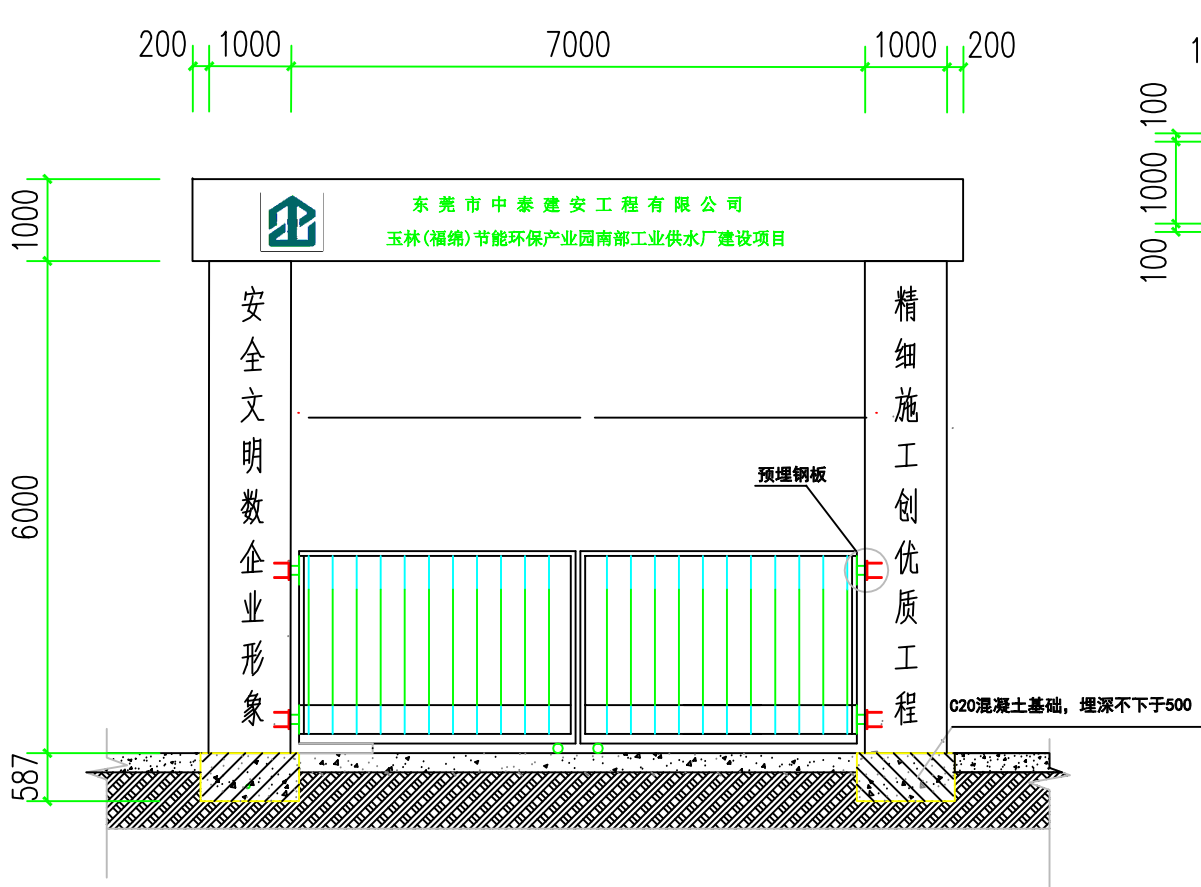



工地大门立面图

说明:


- 基础土面须坚固平整。
- 每根立柱有两个预埋件, 其中心点高度距地面高度为350mm, 1550mm。
- 预埋件钢板200×200×10, 锚筋4φ16, 锚固长度不小于500mm。
- 所有尺寸以“m”为单位

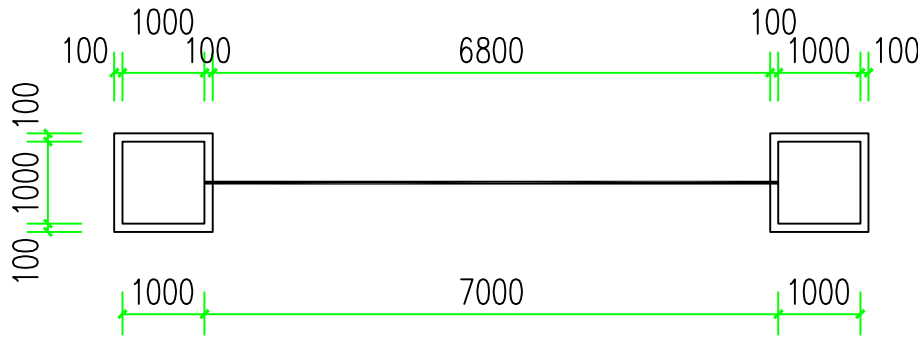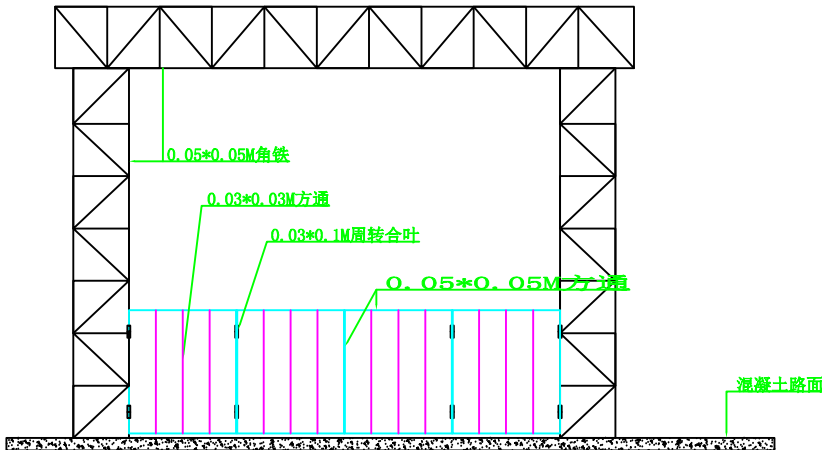


工地大门平面图

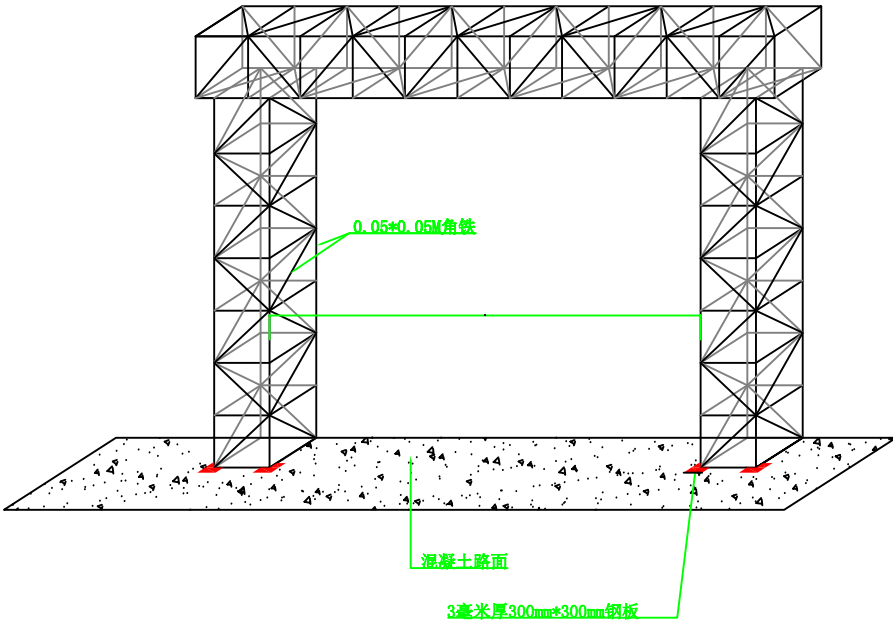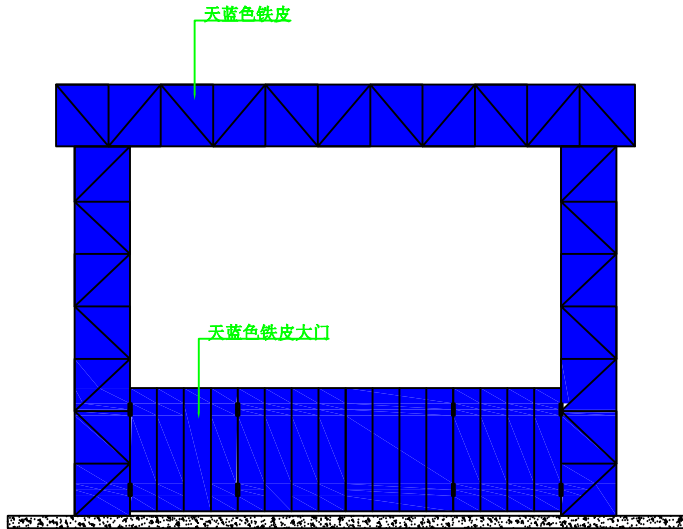

会 签	专 业	姓 名	日 期

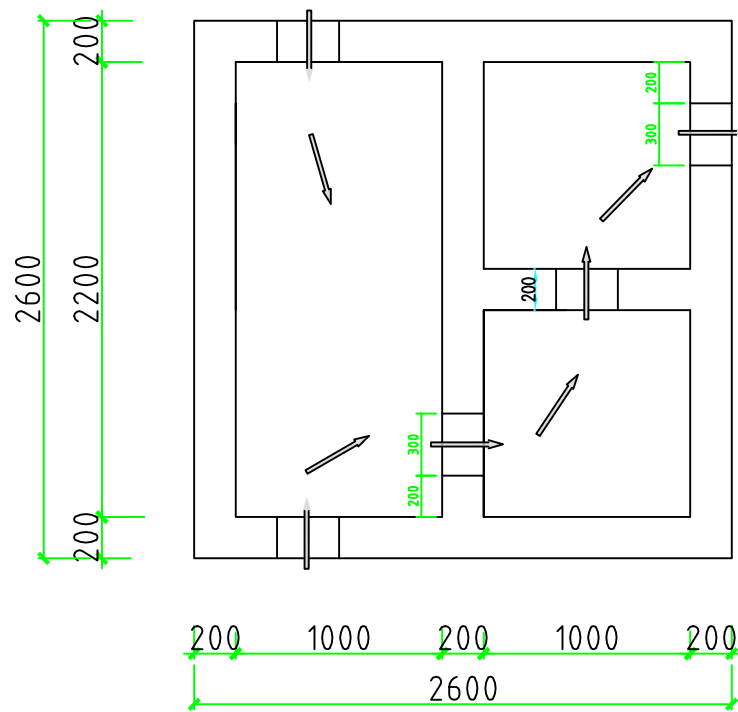

三级沉淀池平面图

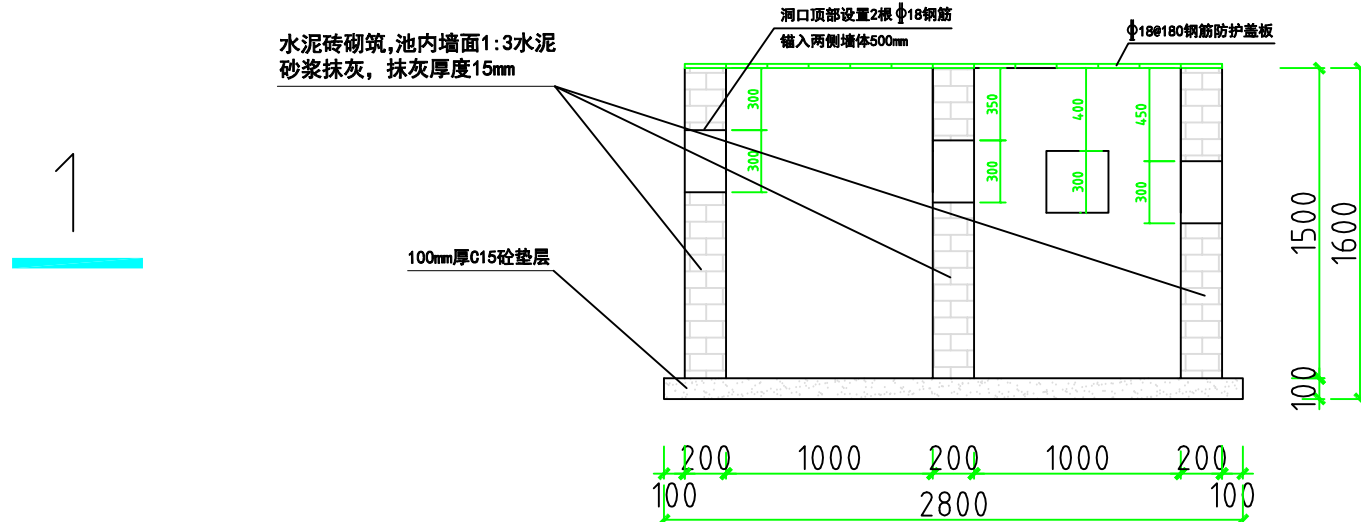

1-1剖面图

三级雨水沉淀池大样图



东莞市中泰建安工程有限公司
Dongguan ZhongTai Construct Install Engineering Co., Ltd

地 址: 广东省东莞市南城街道
ADDRESS: 鸿福路106号1栋1712室01

设计资质等级 (DESIGN GRADE):

证书号 (CERTIFICATE NUMBER):

邮 编 (POSTCODE): 523000

电 话 (TEL): 0769-22311322

传 真 (FAX):

电子邮箱 (E-mail):

业主会签:
handwritten signature:

设计说明:
1、本图尺寸标注均以“mm”为单位。
2、本项目临时设施以中泰建安安全
文明施工管理标准化细则实施。

建设单位: 玉林溢丰环保科技有限公司
Developer

工程名称: 玉林(福绵)节能环保产业园供水
Project / 建设项目二期工程

图名: 三级雨水沉淀池大样图
Title

设计签署 SIGNATURE	
职 责 DUTY	签 署 SIGNATURE
设 计 Design	
校 对 Checked	
审 核 EXAM'D	
审 定 APP'D	

比例:
Scale

1:500

图号:
Drawing No.

LS-19

日期:
Date

2025-04-20


版次:
REV.

第一版


设计阶段:
Phase

施工图

日期	
姓名	
专业	
会签	

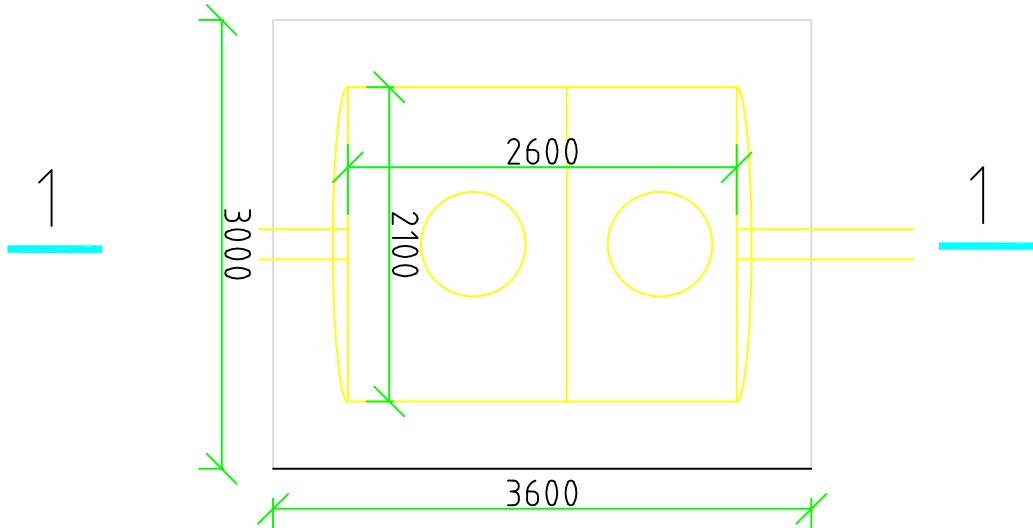

平面图

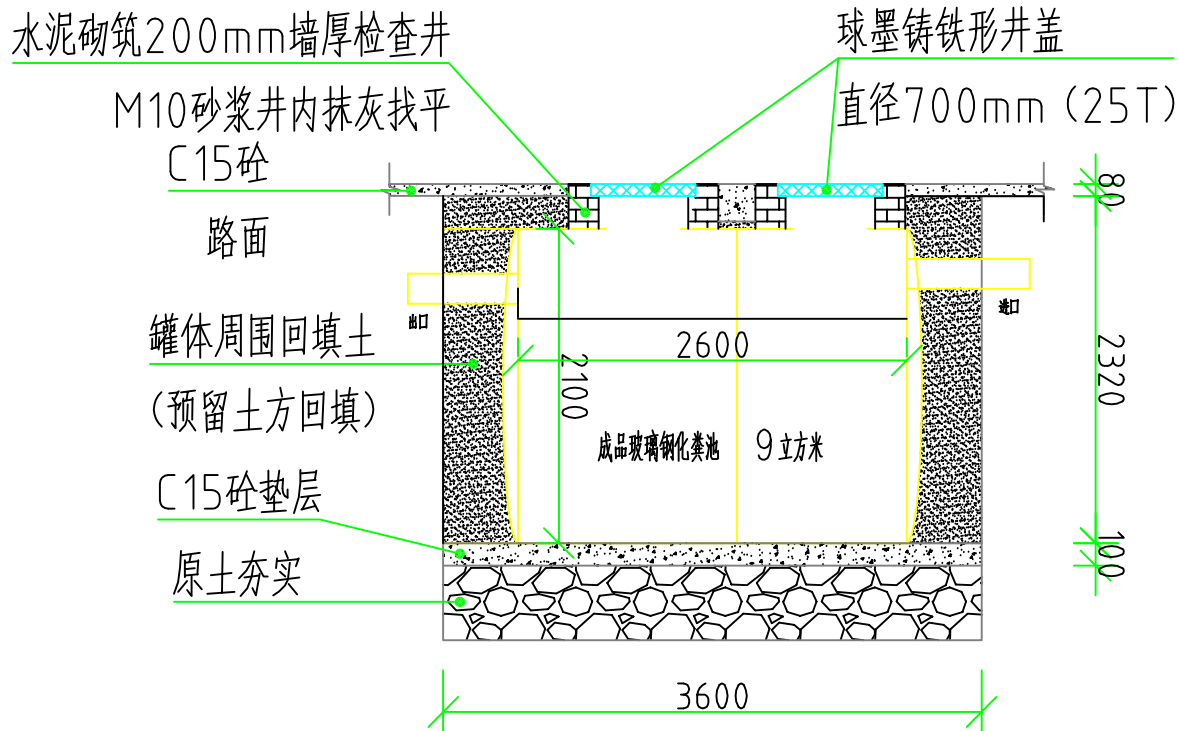

剖面图

YJBH-4-II型玻璃钢化粪池安装大样图



东莞市中泰建安工程有限公司

Dongguan ZhongTai Construct Install Engineering Co., Ltd

地 址： 广东省东莞市南城街道

ADDRESS: 鸿福路106号1栋1712室01

设计资质等级 (DESIGN GRADE):

证书号 (CERTIFICATE NUMBER):

邮 编 (POSTCODE): 523000

电 话 (TEL): 0769-22311322

传 真 (FAX):

电子邮箱 (E-mail):

业主会签:

handwritten signature:

设计说明:

1、本图尺寸标注均以“mm”为单位。

2、本项目临时设施以中泰建安安全文明施工管理标准化细则实施。

建设单位: 玉林溢丰环保科技有限公司

Developer

工程名称: 玉林(福绵)节能环保产业园供水

Project 厂建设项目二期工程

图名: 办公区9m³玻璃钢化粪池安装

Title 大样图

设 计 签 署 SIGNATURE

职 责

DUTY

签 署

SIGNATURE

设 计

Design

校 对

Checked

审 核

EXAM'D

审 定

APPR'D

比例:

Scale

1:500

图号:

Drawing No.

LS-20

日期:

Date

2025-04-20

版次:

REV.

第一版

设计阶段:

Phase

施工图