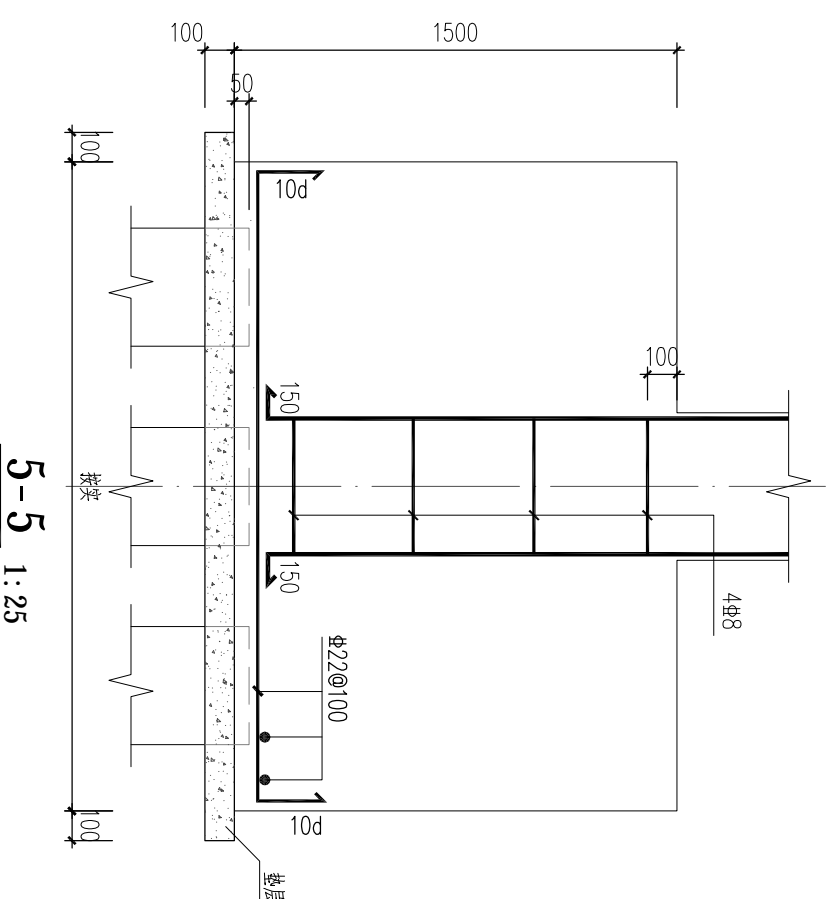
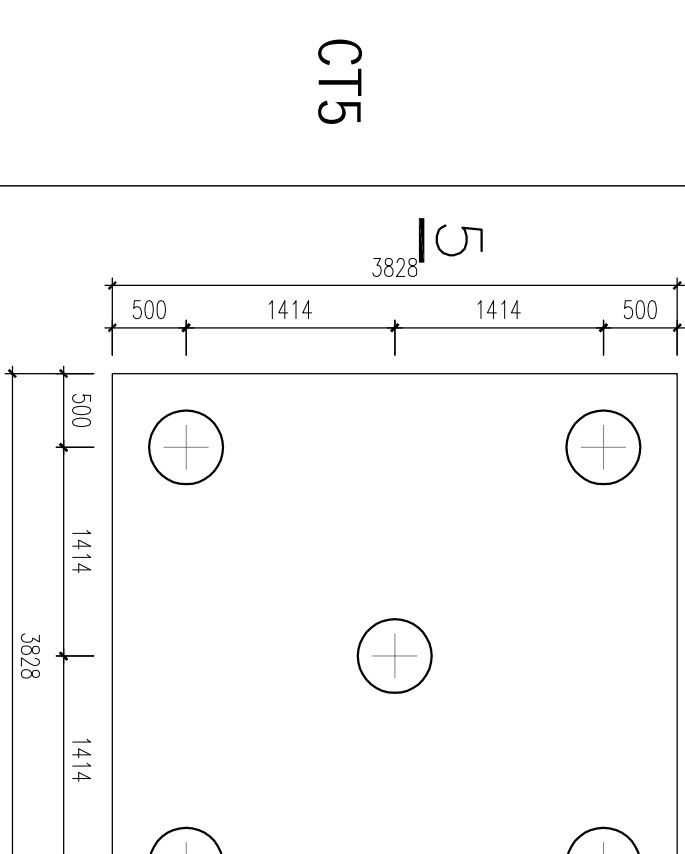
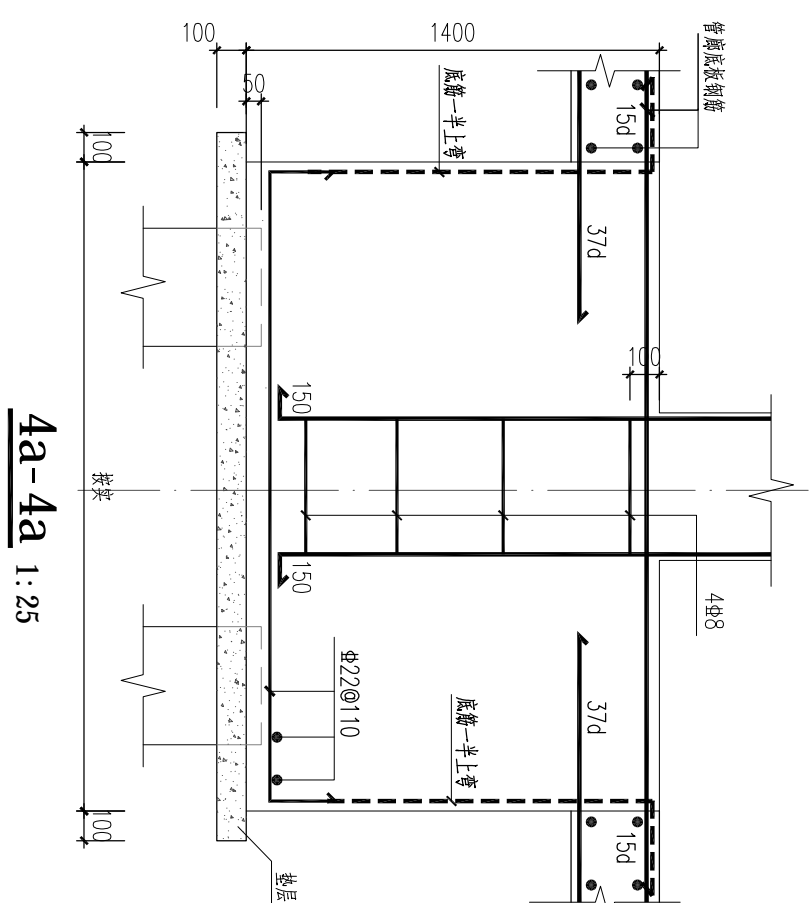
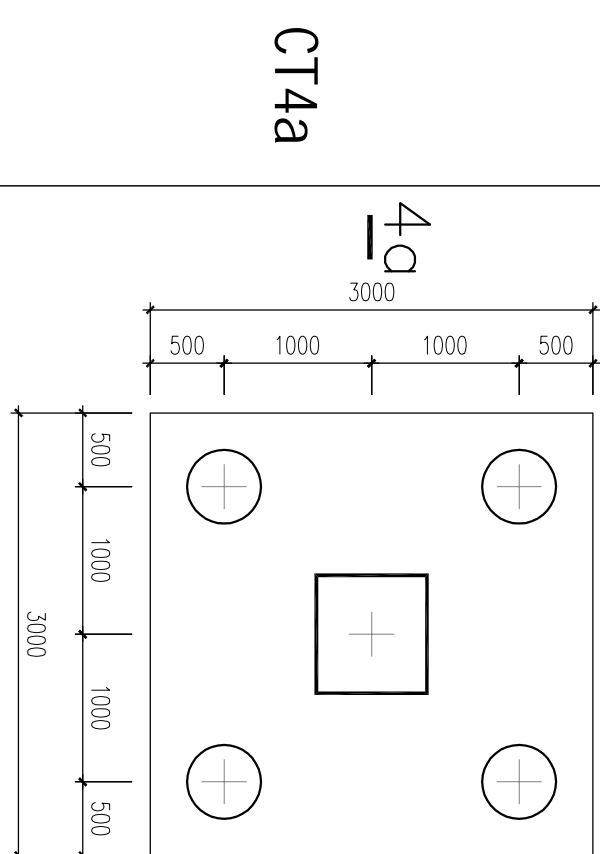
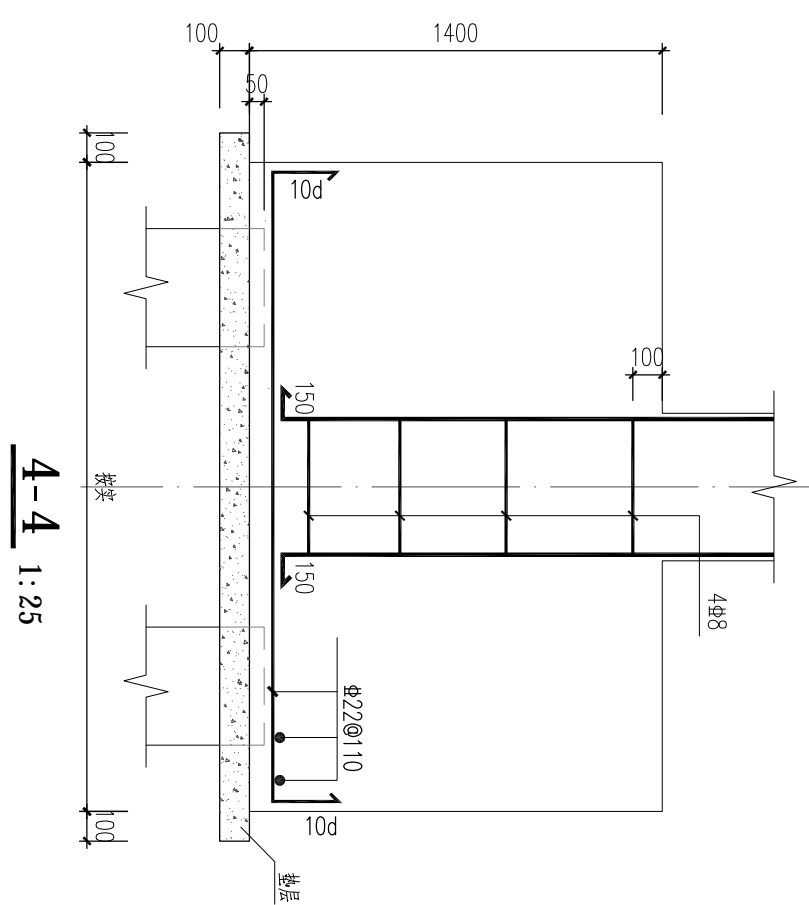
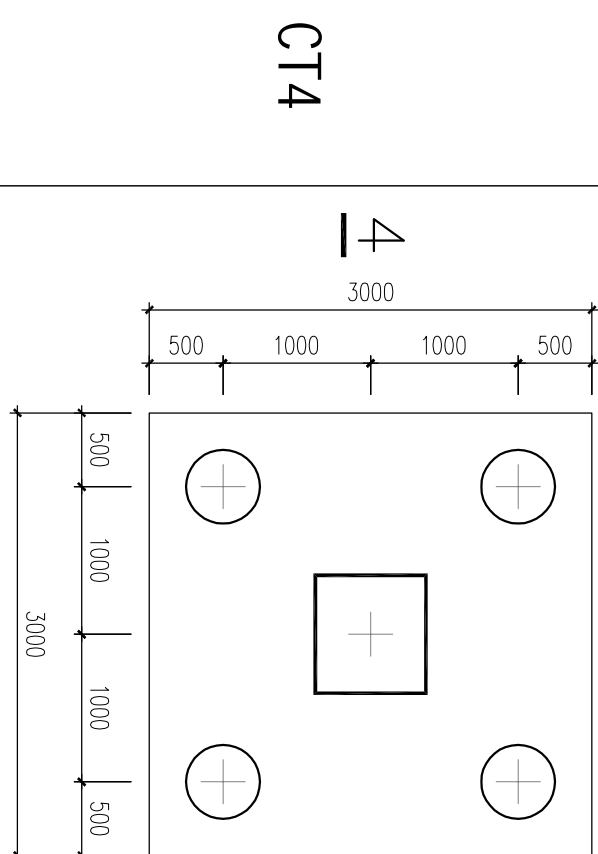
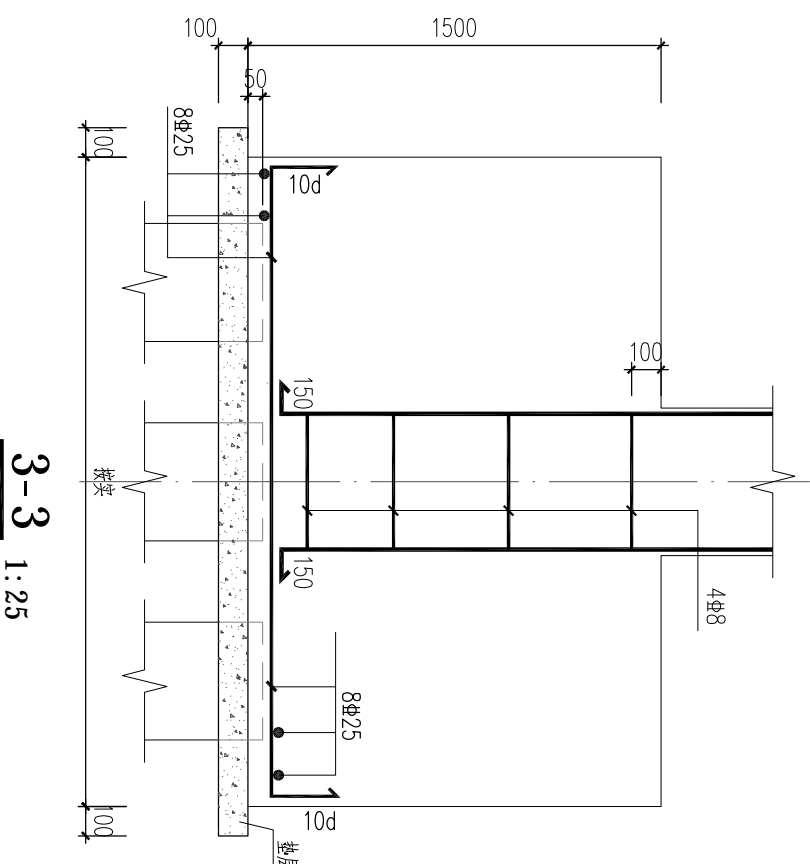
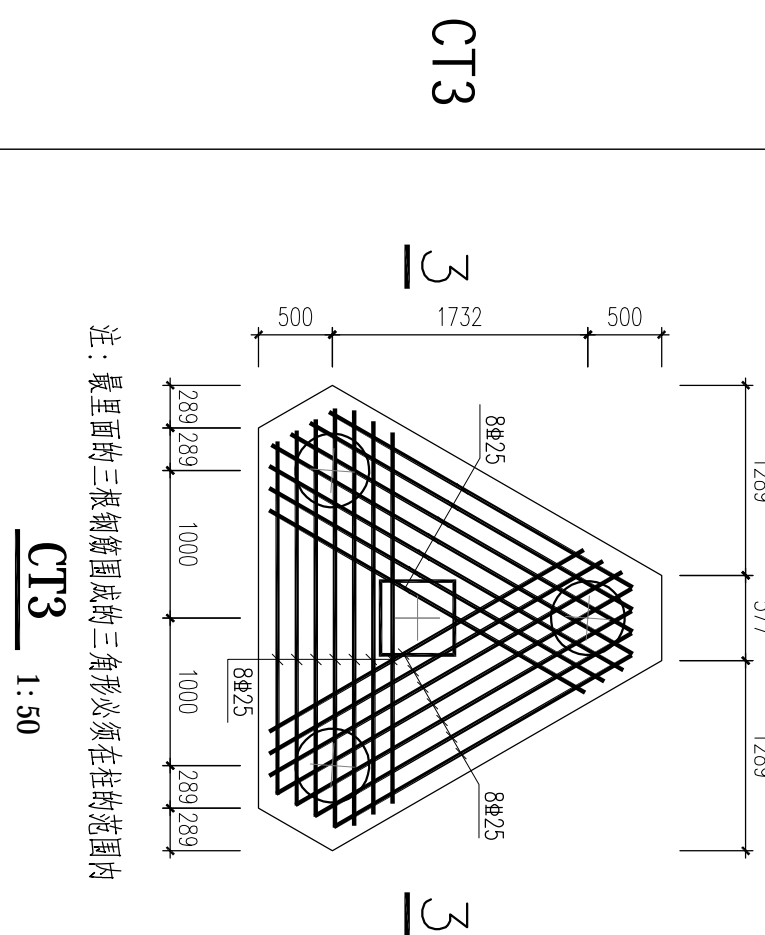
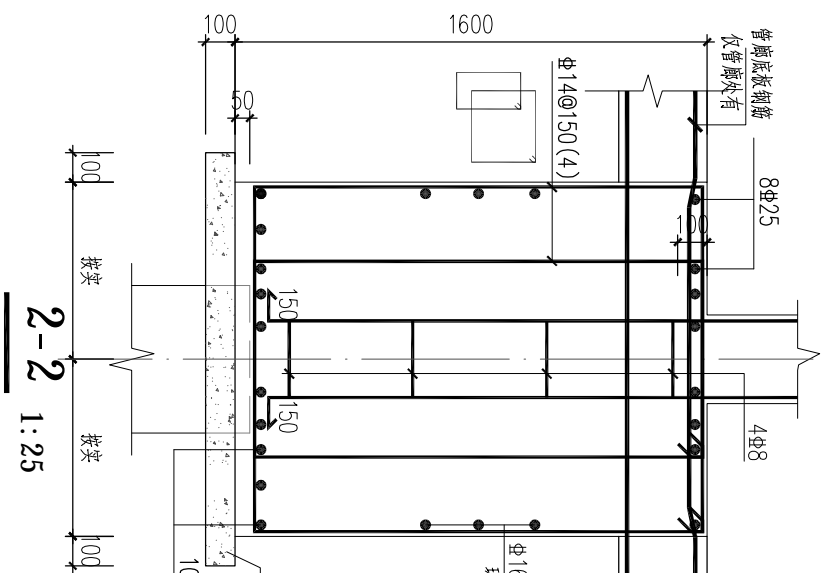
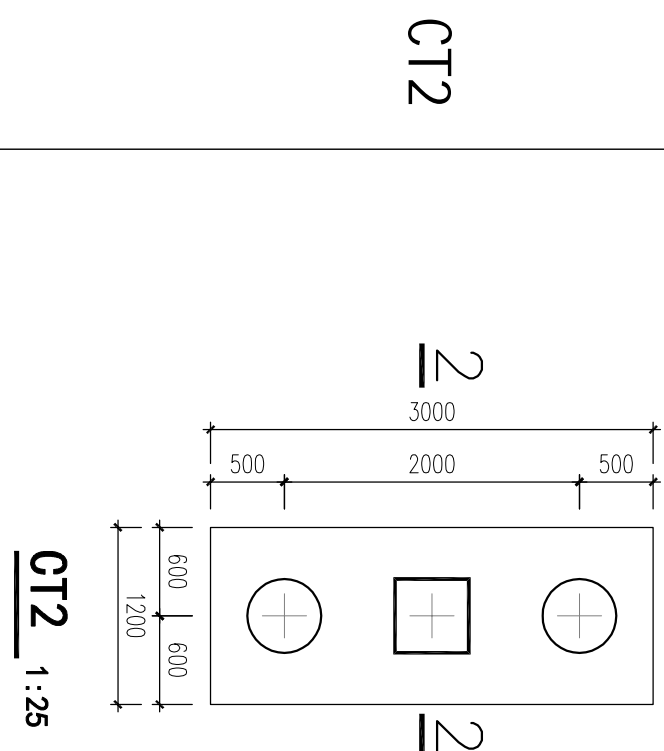


总图 SITE		结构 STRUCTURE		强电 ELECTRICITY		采暖通风 HVAC	
建筑 ARCHITECTURE		给水排水 PLUMBING		弱电 ELECTRICITY		动力 POWER	

[illegible]

承台配筋详图

设计阶段	施工图	专业	结构
STATUS	CONSTRUCTION WORKING	DISCIPLINE	STRUCTURE
图纸编号			
ARCHIVES NO			
图号		比例	详图例
DRAWING NO.	JGS-02-02	SCALE	
单位施工图专用章			ACADEMIC SPECIAL SEAL

PRIVATE PATENT SEAL

1. 承台混凝土强度等级为C35, 承台底保护层厚度为50mm。
2. 垫层为C15素混凝土, 每侧突出承台(板)100mm。
3. 图中尺寸以mm为单位, 标高以m为单位。
4. 柱尺寸仅为示意, 实际尺寸见柱配筋图。