

序号	图号	图名	图幅	版次
1	ML-01	图纸目录	A4	
2	LS-SM-01	设计说明	A2	
3	YS-P-01	广场平面索引及铺装平面图	A2	
4	YS-P-02	广场平面尺寸及竖向设计图	A2	
5	YS-P-03	绿化配置图	A2	
6	YS-A-01	通透式围墙详图	A2	
7	YS-T-01	通用大样一	A2	
8	YS-T-02	通用大样二	A2	
9	YS-ZP-S01	广场园林给排水平面图	A2	
10	YS-ZP-S01	广场园林给排水平面图	A2	
11	DS-P-M01	电气设计说明及系统图	A2	
12	DS-P-M02	景观照明平面图	A2	
13				
14				
15				
16				
17				
18				
19				
20				
21				
22				
23				

单位出图专用章盖章		PRIVATE PATENT SEAL	
		<div>刘峰 2023.3.28</div> <div>李亚峰</div>	


<div><div>建学建筑与工程设计有限公司</div><div>JIANXUE ARCHITECTURE &amp; ENGINEERING DESIGN INS. CO., LTD.</div></div>		工程名称	常平环保专业基地A3-01地块印花及洗水项目	PROJECT NO. 工程编号	JXG-2020-43
		项目名称	商业广场	DISCIPLINE 专业	LANDSCAPE 园林
		图 纸 目 录		REVISION 版本	第一版
CHECK BY 审核人				DATE 日期	
APPROVED BY 校对入					
DIRECTOR 设计负责人					
				第 1 页	

王淑娜 23.4.4 2023.4.4 1/共





建筑	给排水	电气	暖通	结构	景观	其他
√	√	√	√	√	√	√

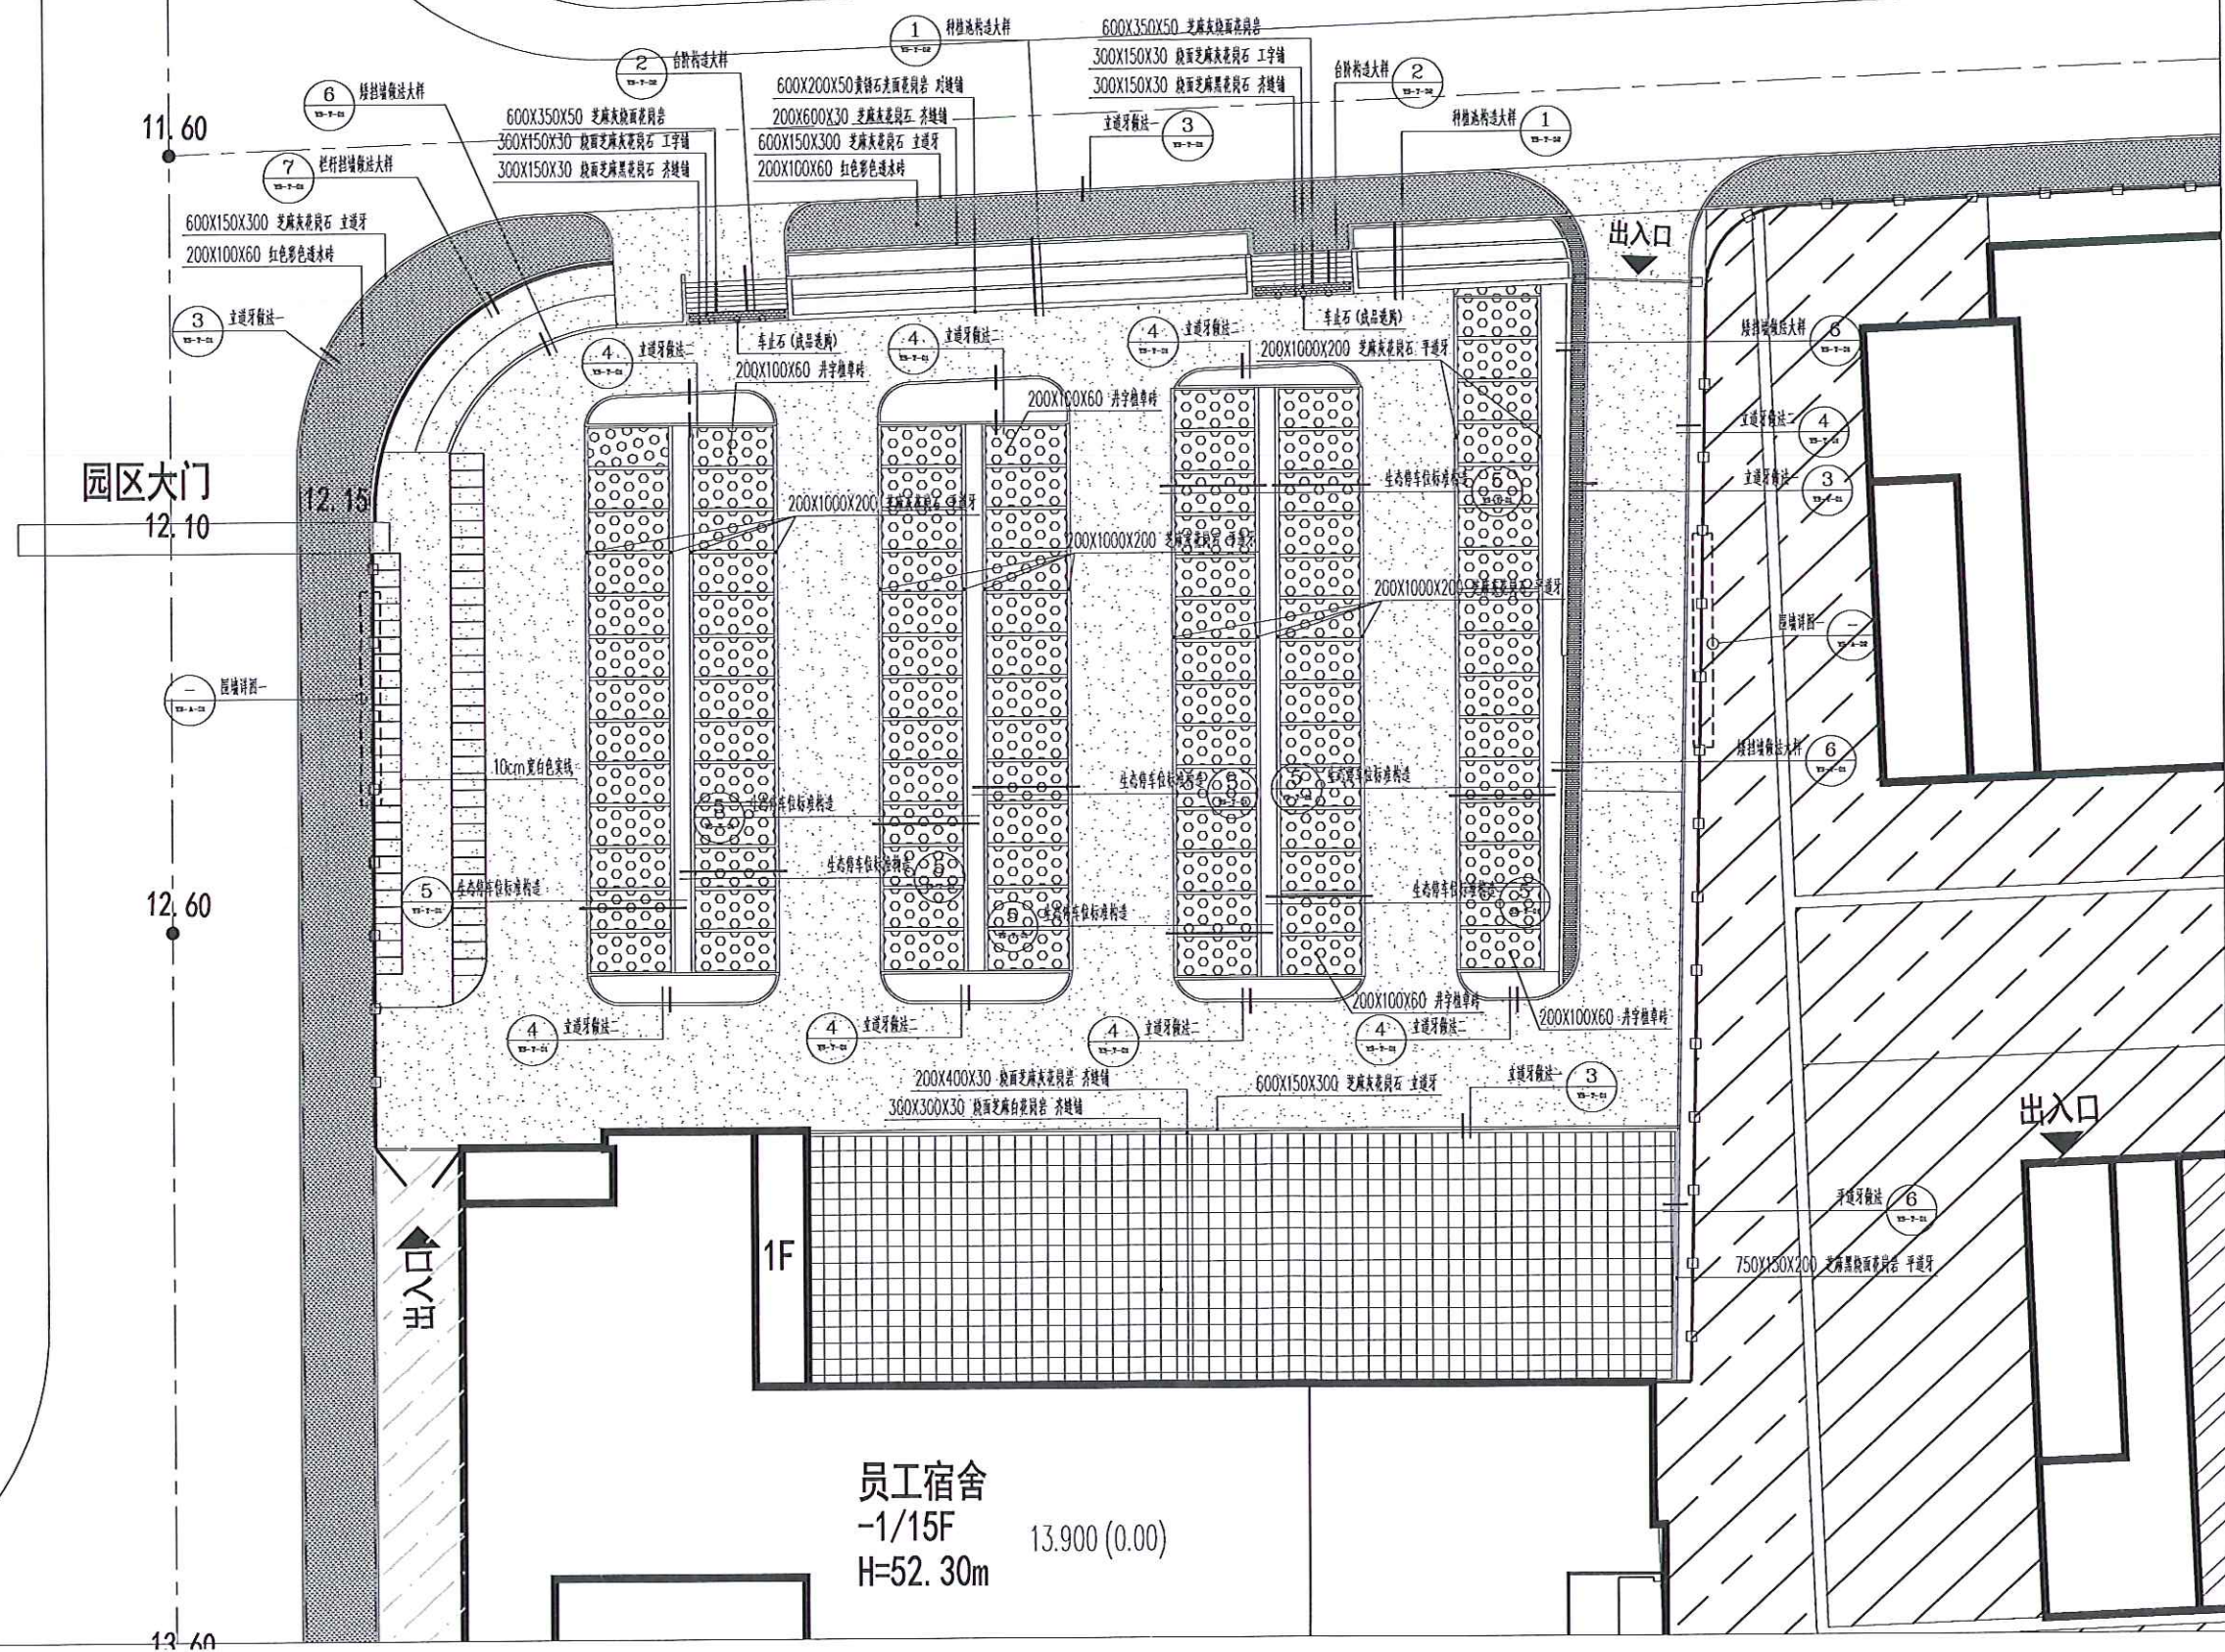

员工宿舍  
-1/15F  
H=52.30m  
13.900 (0.00)


广场平面索引及铺装平面图 1:300

刘峰 2023.3.28  
李亚峰  
李亚峰

建筑设计单位 ARCHITECTURE DESIGN		
建学建筑与工程设计有限公司 JIANXUE ARCHITECTURE & ENGINEERING DESIGN INS. CO., LTD. 工程设计证书<甲级>编号 A111010257 No.A111010257 Class A of Architecture Design P.R.C.		
建设单位 CLIENT 东莞市荣欣实业投资有限公司		
合作设计单位 CO-OPERATED WITH		
版本 REVISION	出图事由 COMMENTS	出版日期 ISSUE DATE
工程名称 PROJECT NAME 常平环保专业基地A3-01地块印花及洗车项目		
工程编号 PROJECT NO.		
项目名称 ITEM NAME	商业广场	
图名: DRAWING TITLE 广场平面索引及铺装平面图		
审定人 AUTHORIZED FOR ISSUE BY	签名 SIGNATURE	姓名 NAME
审核人 FINAL CHECKER		
项目负责人 PROJECT PRINCIPAL		
专业负责人 CHIEF ENGINEER		
校对人 APPROVED BY		
设计人 DESIGNED BY		
制图人 DRAWN BY		
设计阶段 STATUS	施工图 CONSTRUCTION WORKING	专业 DISCIPLINE
审图编号 ARCHIVES NO		
图号 DRAWING NO.	YS-P-01	比例 SCALE 1:300



建筑	给排水	电气	暖通	结构	景观
建筑	给排水	电气	暖通	结构	景观
建筑	给排水	电气	暖通	结构	景观
建筑	给排水	电气	暖通	结构	景观
建筑	给排水	电气	暖通	结构	景观
建筑	给排水	电气	暖通	结构	景观

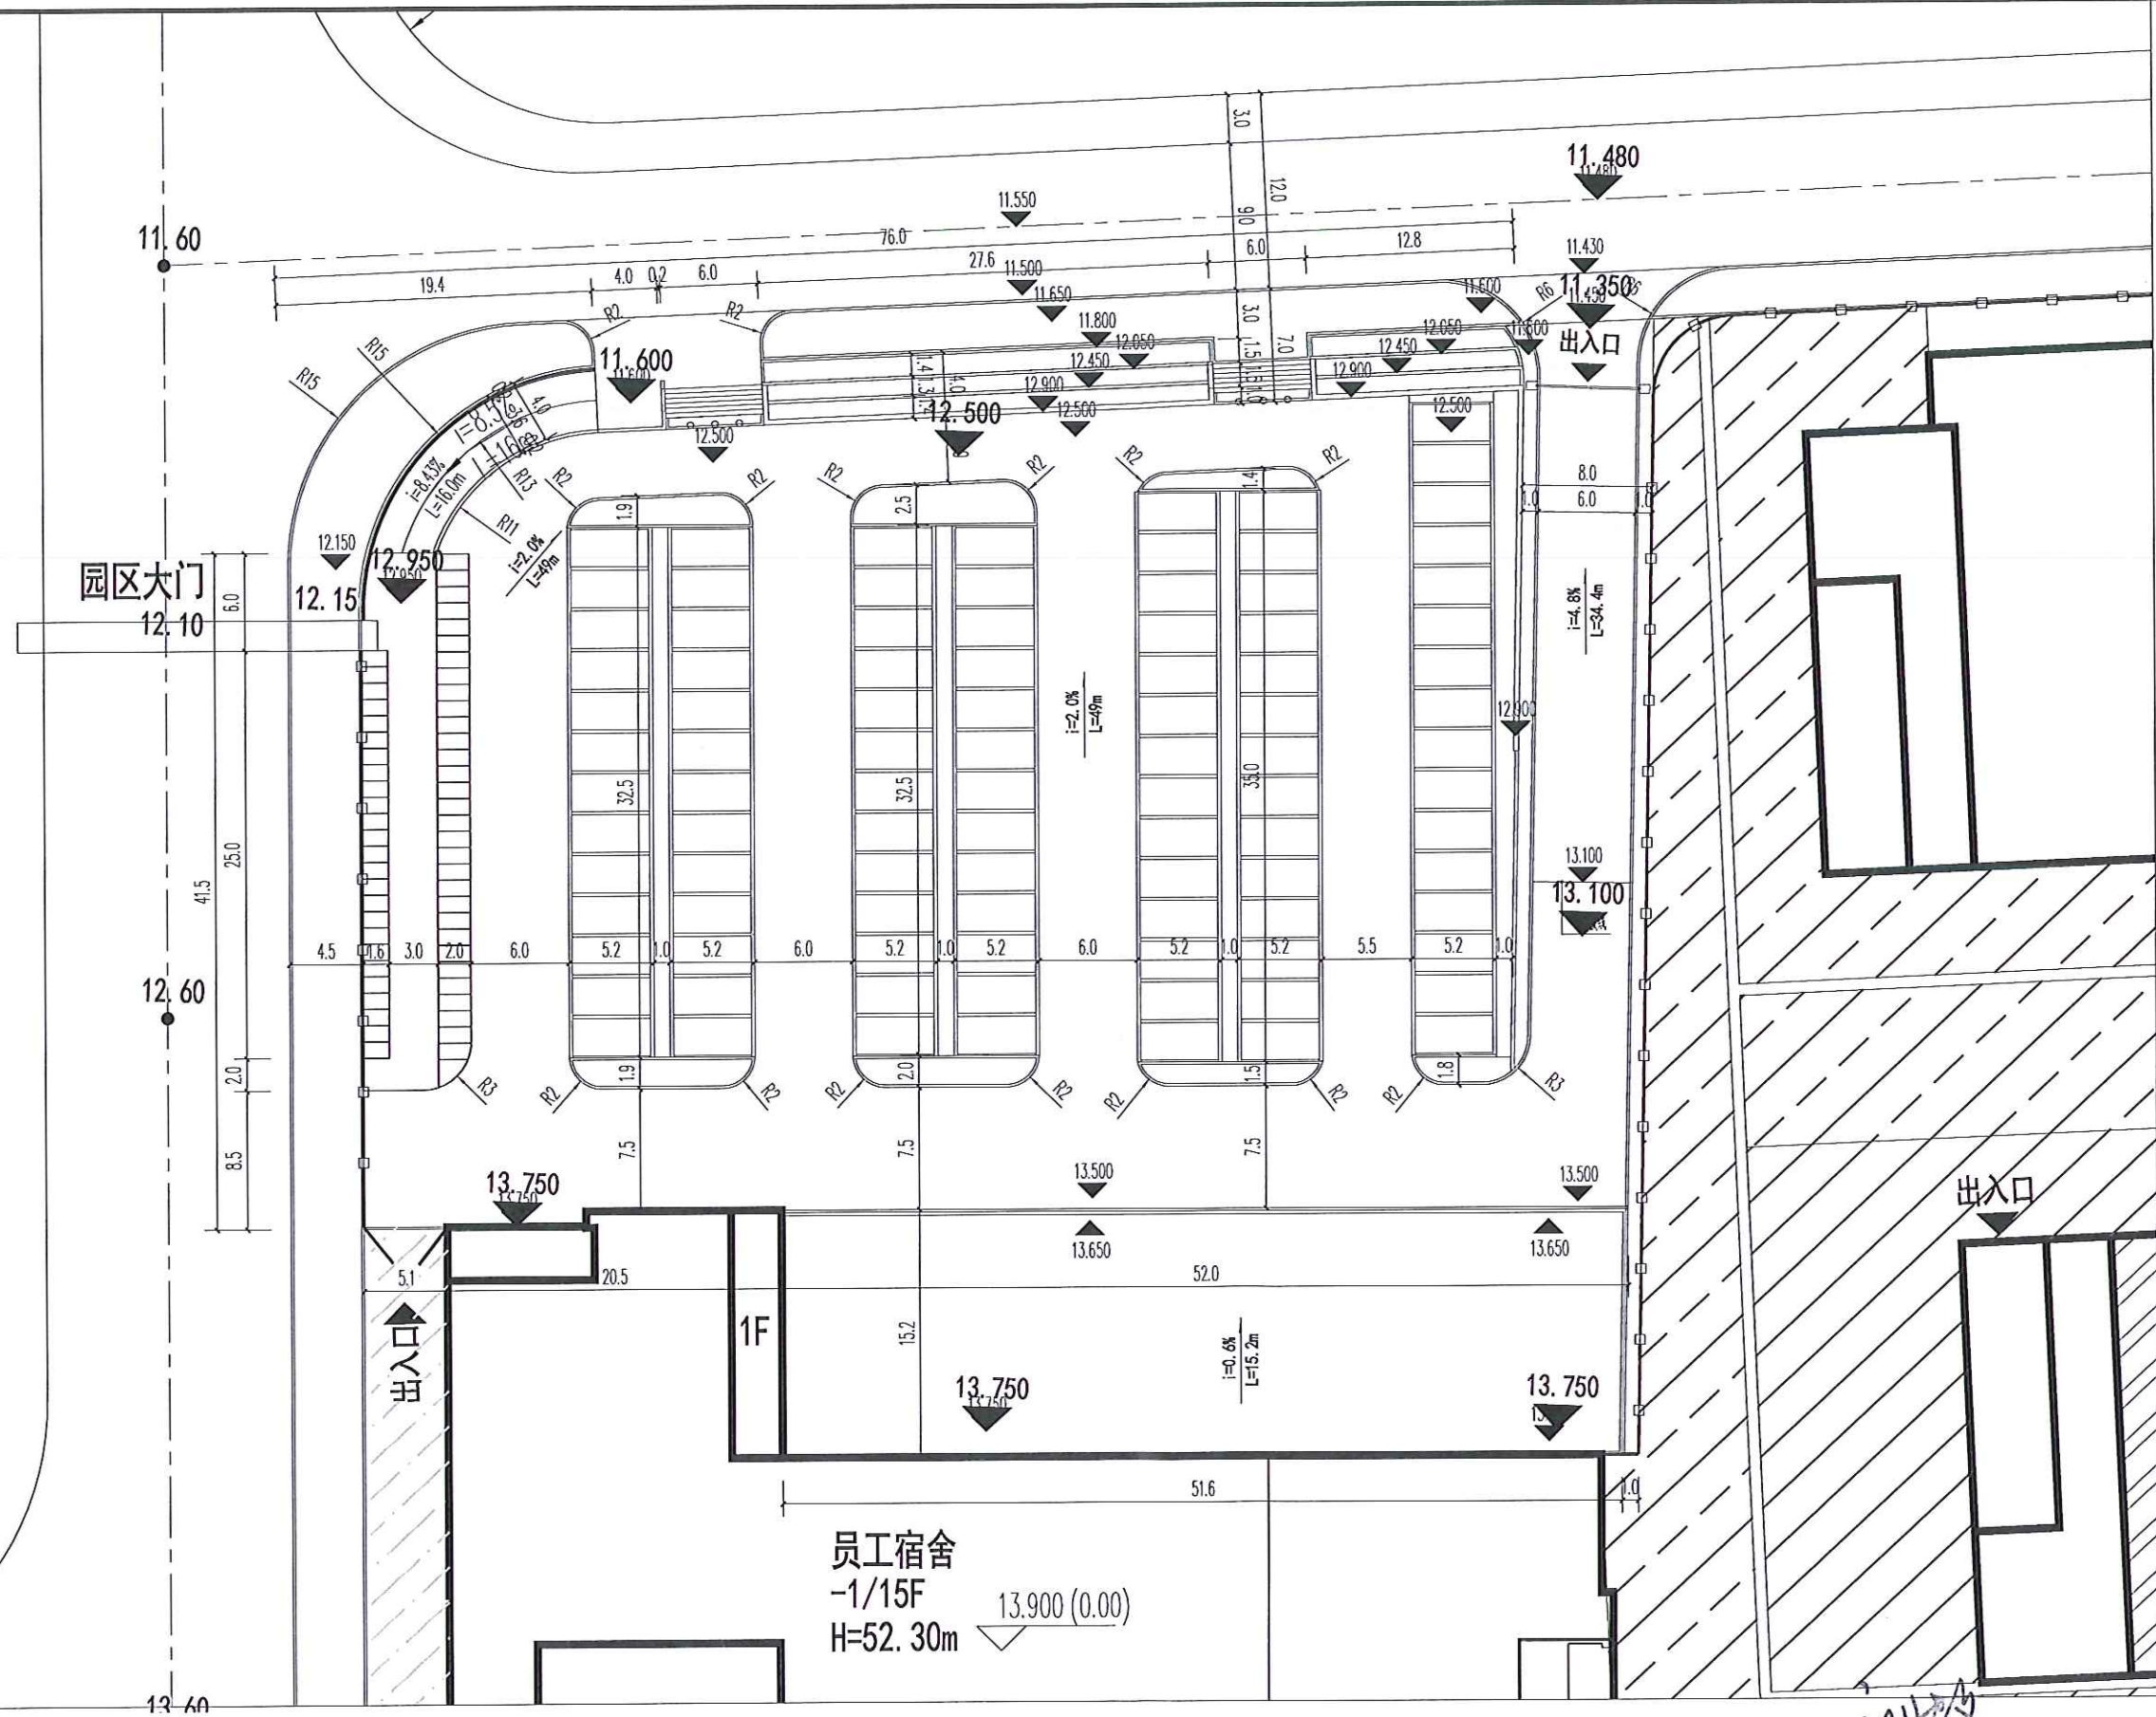

员工宿舍  
-1/15F  
H=52.30m  
13.900 (0.00)


广场平面尺寸及竖向设计图 1:300

刘美 22.3.28  
李亚峰  
李亚峰

建筑设计单位 ARCHITECTURE DESIGN		
建学建筑与工程设计有限公司 JIANXUE ARCHITECTURE & ENGINEERING DESIGN INS. CO., LTD. 工程设计证书<甲级>编号 A111010257 No.A111010257 Class A of Architecture Design P.R.C		
建设单位 CLIENT 东莞市荣欣实业投资有限公司		
合作设计单位 CO-OPERATED WITH		
版本 REVISION	出图事由 COMMENTS	出版日期 ISSUE DATE
工程名称 PROJECT NAME 常平环保专业基地A3-01地块印花及洗车项目		
工程编号 PROJECT NO.		
项目名称 ITEM NAME 商业广场		
图名: DRAWING TITLE 广场平面尺寸及竖向设计图		
审定人 AUTHORIZED FOR ISSUE BY	签名 SIGNATURE	姓名 NAME
审核人 FINAL CHECKER		
项目负责人 PROJECT PRINCIPAL		
专业负责人 CHIEF ENGINEER		
校对人 APPROVED BY		
设计人 DESIGNED BY		
制图人 DRAWN BY		
设计阶段 STATUS	施工图 CONSTRUCTION WORKING	专业 DISCIPLINE
审图编号 ARCHIVES NO	YS-P-02	比例 SCALE 1:300
图号 DRAWING NO.	本图仅供本公司内部参考, 不得复制或用于其他项目, 否则一切后果由使用者自负。 THIS DRAWING IS FOR INTERNAL USE ONLY. NO REPRODUCTION OR USE FOR OTHER PROJECTS WITHOUT SPECIAL SEAL FROM XJAEI CO., LTD.	



景观	给排水	电气	暖通	结构	建筑
专业	专业	专业	专业	专业	专业
设计	设计	设计	设计	设计	设计
审核	审核	审核	审核	审核	审核
审批	审批	审批	审批	审批	审批

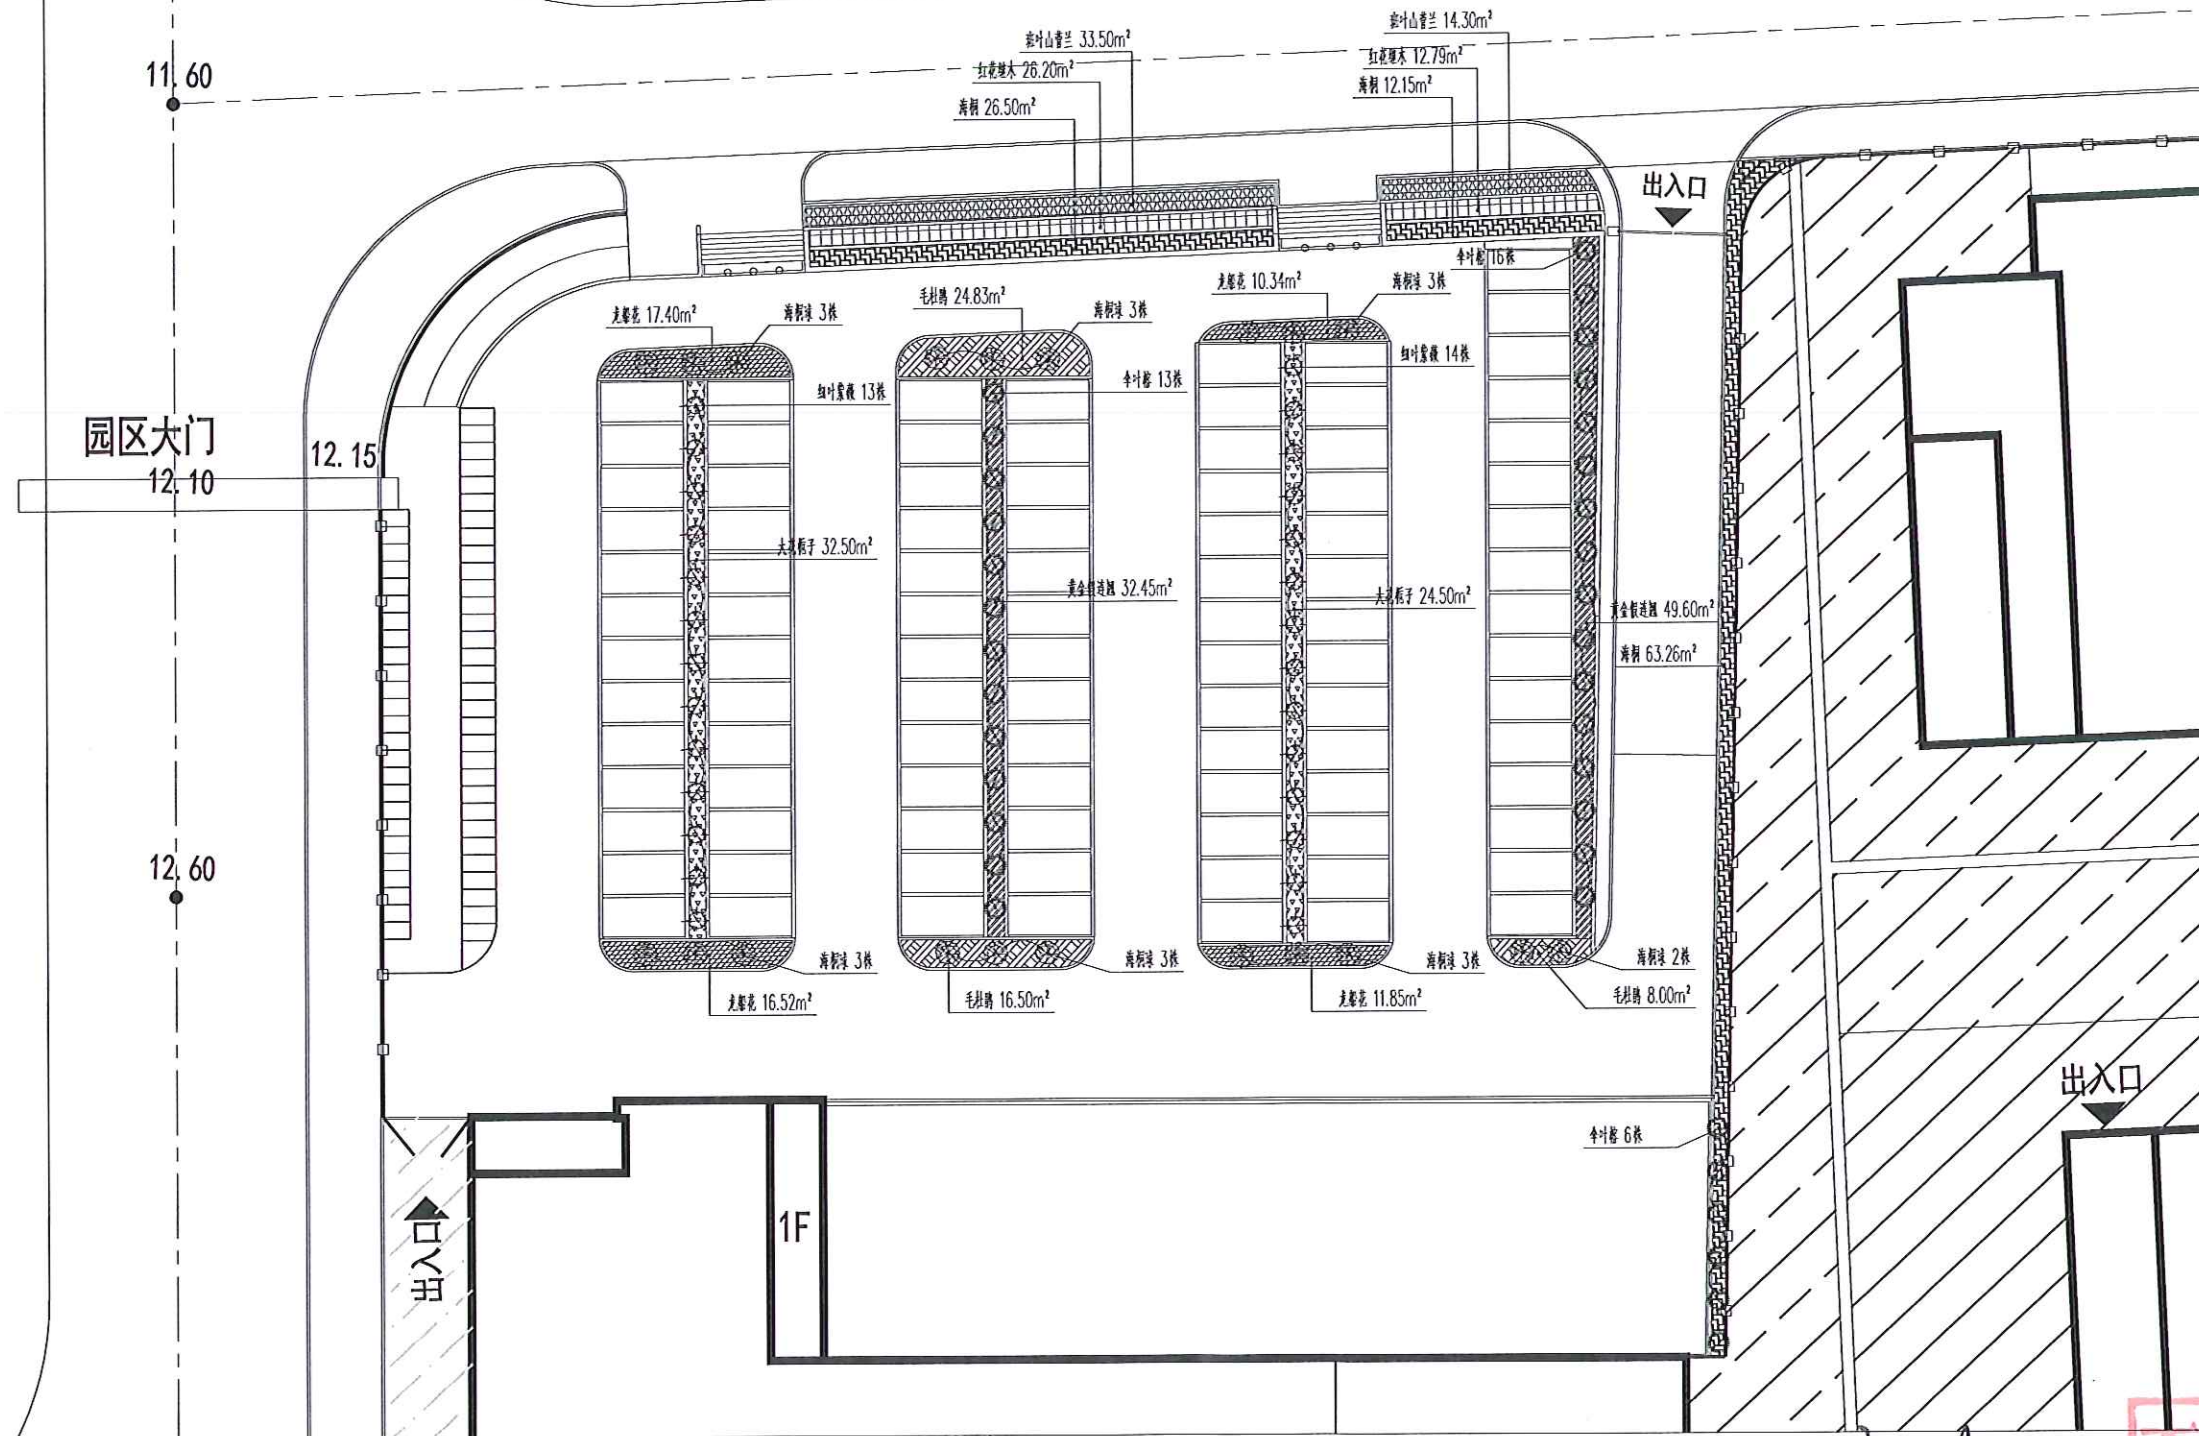

绿化配置图 1:300

小乔、灌木苗木表:


序号	图例	苗木名称	数量	单位	规格cm	备注
01	⊗	红叶黄蘗	27	株	冠幅80 高度160	-
02	⊙	金叶女贞	35	株	冠幅80 高度100	-
03	⊗	海桐球	15	株	冠幅80 高度80	-

地被植物苗木表:


序号	图例	苗木名称	数量	单位	规格	备注
01	▨	黄金麦冬	82.05	m²	7斤袋 16株/m² 株高250~300mm	
02	▤	红花草	38.99	m²	7斤袋 16株/m² 株高250~300mm	
03	▥	毛杜鹃	49.33	m²	7斤袋 16株/m² 株高250~300mm	
04	▦	龙胆花	56.11	m²	7斤袋 16株/m² 株高250~300mm	
05	▧	金叶山菅兰	43.80	m²	5斤袋 36株/m² 株高200~250mm	
06	▨	大花蕺菜	57.00	m²	7斤袋 16株/m² 株高250~300mm	
07	▩	海桐	101.91	m²	5斤袋 16株/m² 株高250~300mm	

建筑设计单位 ARCHITECTURE DESIGN		
建学建筑与工程设计有限公司 JIANXUE ARCHITECTURE & ENGINEERING DESIGN INS. CO., LTD. 工程设计证书<甲级>编号 A111010257 No.A111010257 Class A of Architecture Design P.R.C		
建设单位 CLIENT 东莞市荣欣实业投资有限公司		
合作设计单位 CO-OPERATED WITH		
版本 REVISION		
出图事由 COMMENTS		
出版日期 ISSUE DATE		
工程名称 PROJECT NAME 常平环保专业基地A3-01地块印花及洗车项目		
工程编号 PROJECT NO.		
项目名称 ITEM NAME 商业广场		
图名: DRAWING TITLE 绿化配置图		
审定人 AUTHORIZED FOR ISSUE BY	签名 SIGNATURE	姓名 NAME
审核人 FINAL CHECKER		
工程负责人 PROJECT PRINCIPAL		
专业负责人 CHEF ENGINEER		
校对人 APPROVED BY		
设计人 DESIGNED BY		
制图人 DRAWN BY		
设计阶段 STATUS	施工图 CONSTRUCTION WORKING	专业 DISCIPLINE
ARCHIVES NO		图例 SCALE
图号 DRAWING NO.	YS-P-03	比例 SCALE 1:300


图例	说明
园路	园路
给水	给水
排水	排水
电力	电力
通信	通信
燃气	燃气
热力	热力
其他	其他

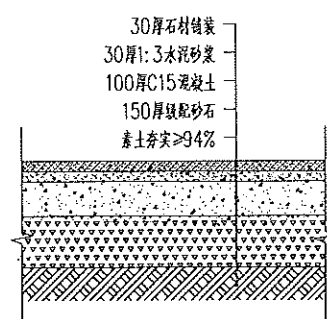


① 广场构造大样 1:15  
适用于人行道/人行广场

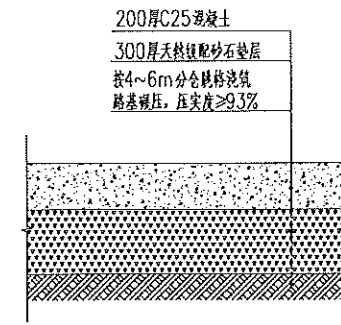


② 混凝土道路构造大样 1:20

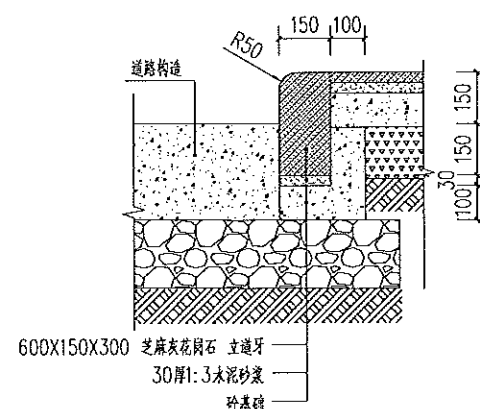


③ 立道牙做法一 1:15

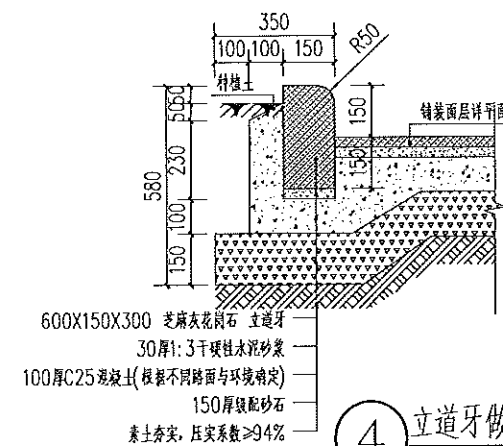


④ 立道牙做法二 1:15

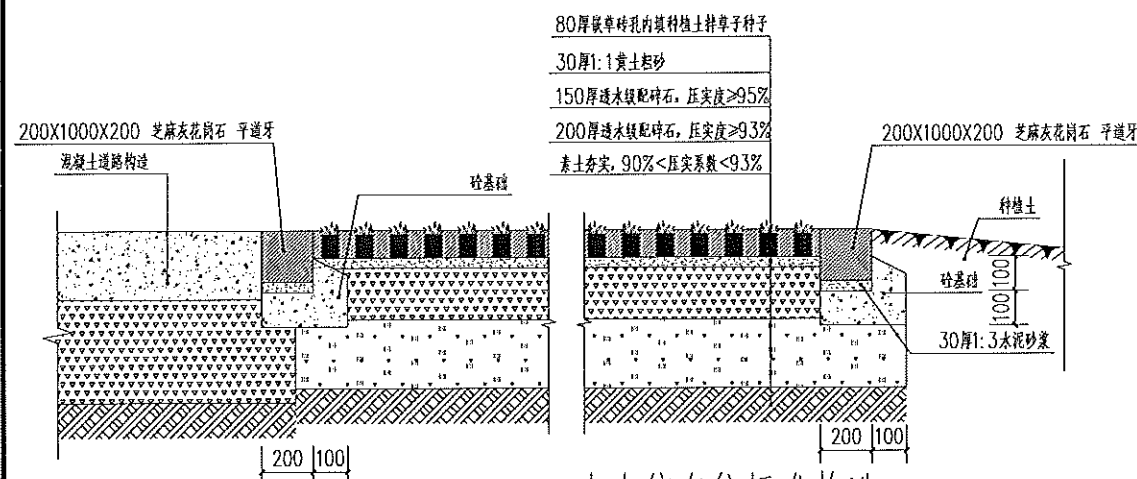


⑤ 生态停车位标准构造 1:15

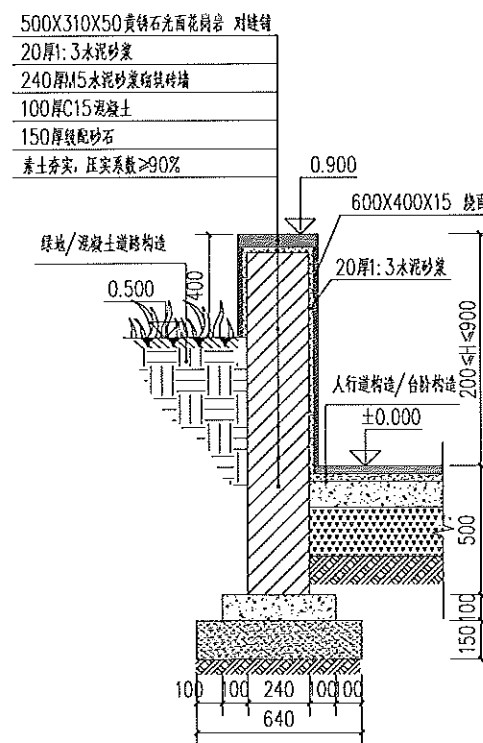

⑥ 矮挡墙做法大样 1:20

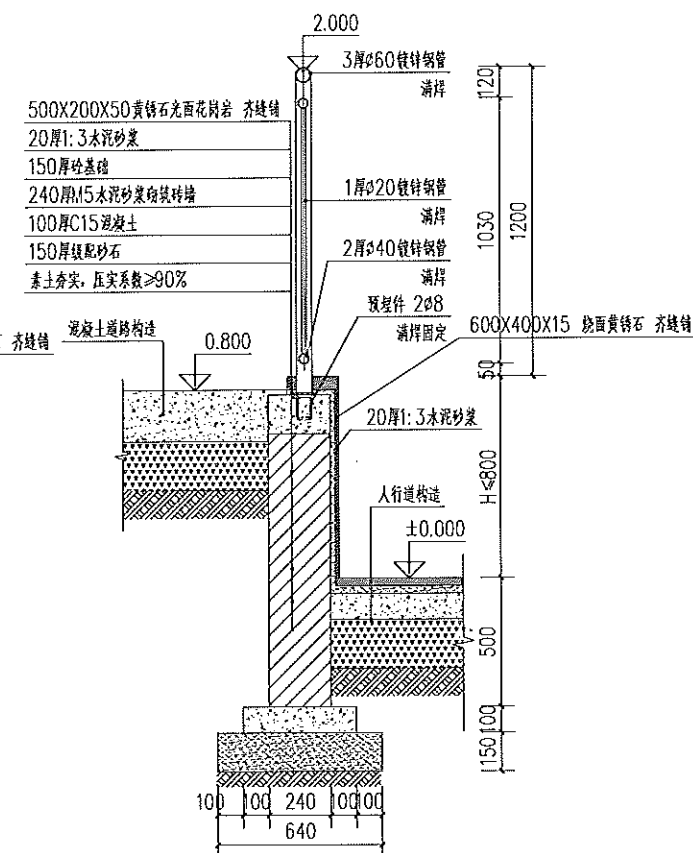

⑦ 栏杆挡墙做法大样 1:20

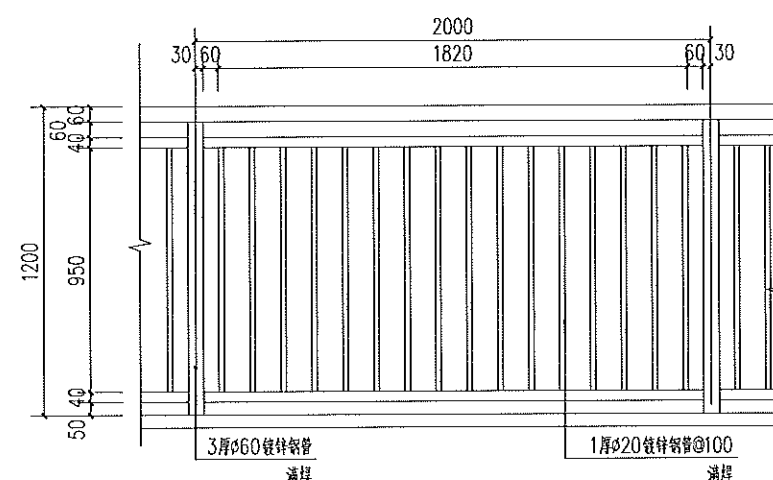

⑧ 防护栏杆大样图 1:20  
注:样式可由业主另行选购


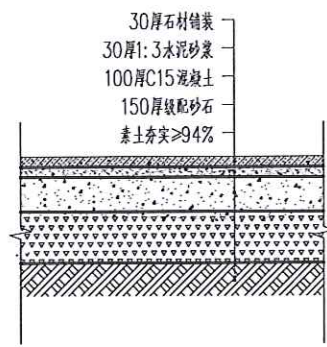
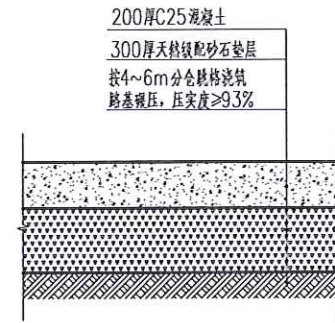
建筑设计单位 ARCHITECTURE DESIGN  <b>建学建筑与工程设计有限公司</b> JIANXUE ARCHITECTURE & ENGINEERING DESIGN CO., LTD. 工程设计证书<甲级>编号 A111010257 No A111010257 Class A of Architecture Design P.R.C.		
建设单位 CLIENT <b>东莞市荣欣实业投资有限公司</b>		
合作设计单位 CO-OPERATED WITH		
版本 REVISION	出图事由 COMMENTS	出版日期 ISSUE DATE
工程名称 PROJECT NAME <b>常平环保专业基地A3-01地块印花及洗车项目</b>		
项目编号 PROJECT NO.		
项目名称 ITEM NAME <b>商业广场</b>		
图名: DRAWING TITLE <b>通用大样一</b>		
审定人 AUTHORIZED FOR ISSUE BY	姓名 SIGNATURE	姓名 NAME
审核人 FINAL CHECKER		
项目负责人 PROJECT PRINCIPAL		
专业负责人 CHIEF ENGINEER		
校对人 APPROVED BY		
设计人 DESIGNED BY		
制图人 DRAWN BY		
设计阶段 STATUS	施工图 CONSTRUCTION WORKING	专业 DISCIPLINE
审图编号 ARCHIVES NO.		
图号 DRAWING NO.	YS-T-01	比例 SCALE




表	图	号	名称	备注
1	1	1	广场构造大样	适用于人行道/人行广场
2	2	1	混凝土道路构造大样	
3	3	1	立道牙做法一	
4	4	1	立道牙做法二	
5	5	1	生态停车位标准构造	
6	6	1	矮挡墙做法大样	
7	7	1	栏杆挡墙做法大样	
8	8	1	防护栏杆大样图	




1 广场构造大样 1:15  
适用于人行道/人行广场




2 混凝土道路构造大样 1:20

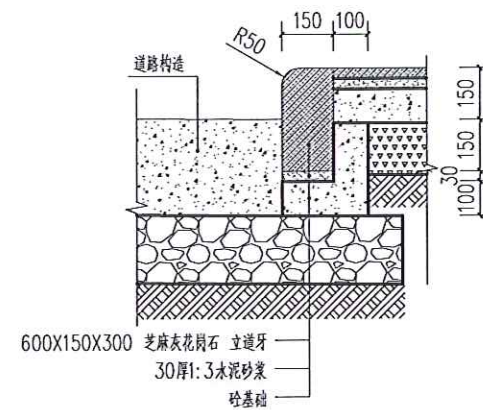


3 立道牙做法一 1:15

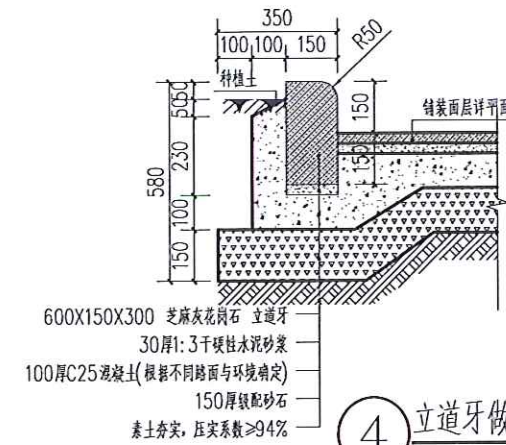


4 立道牙做法二 1:15

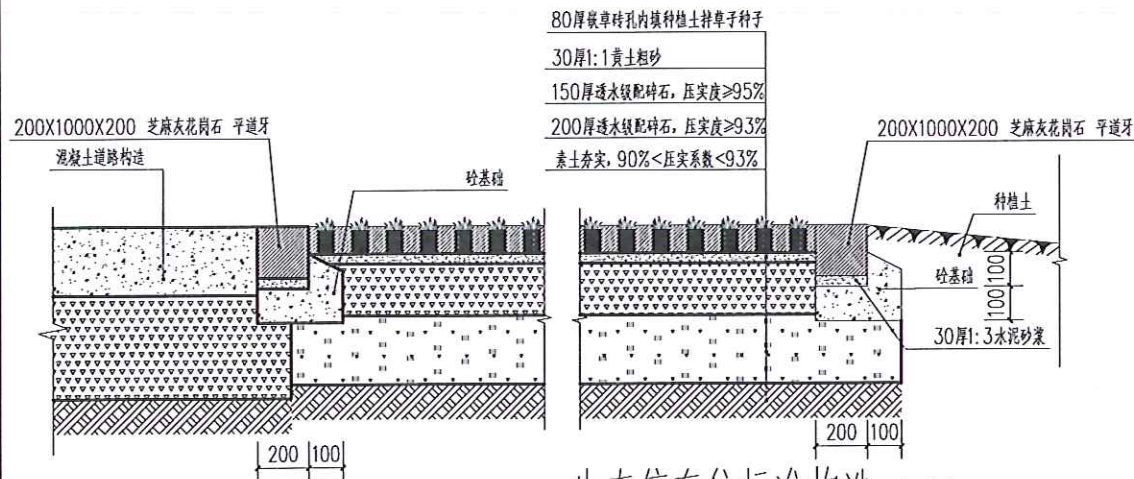


5 生态停车位标准构造 1:15

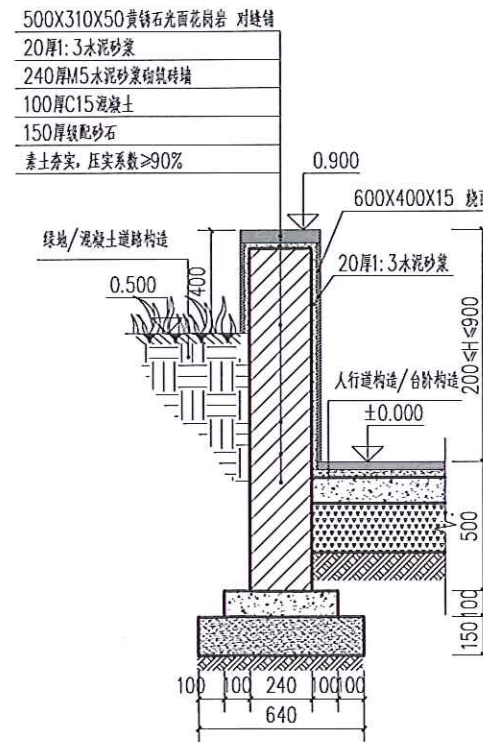

6 矮挡墙做法大样 1:20

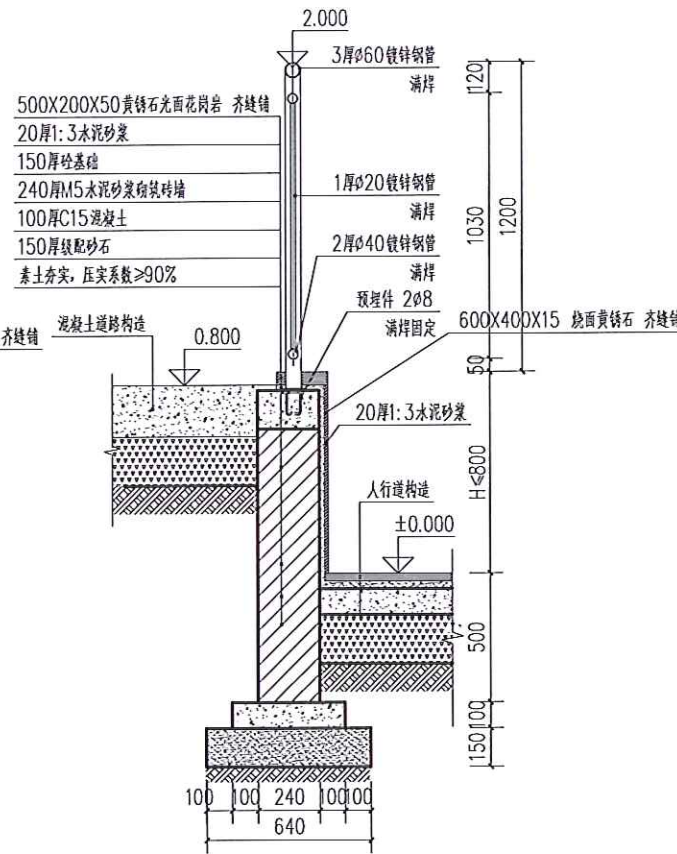



7 栏杆挡墙做法大样 1:20

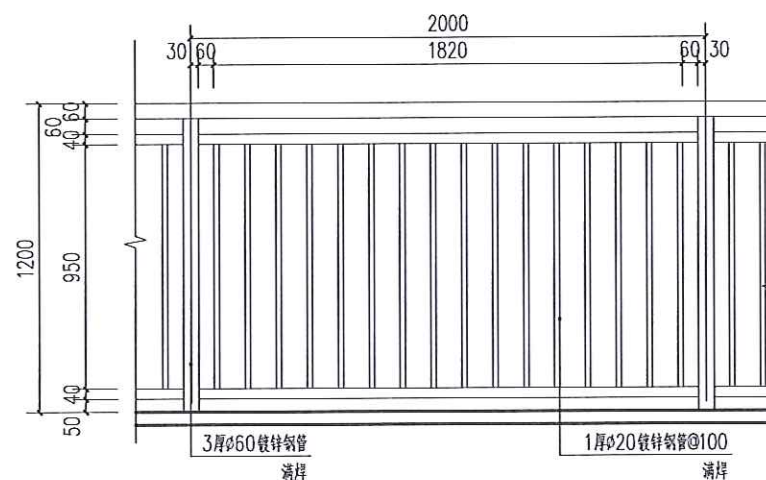

8 防护栏杆大样图 1:20  
注: 样式可由业主另行选购



建筑设计单位 ARCHITECTURE DESIGN		
建学建筑与工程设计有限公司 JIANXUE ARCHITECTURE & ENGINEERING DESIGN INS. CO., LTD. 工程设计证书<甲级>编号 A111010257 No.A111010257 Class A of Architecture Design P.R.C		
建设单位 CLIENT 东莞市荣欣实业投资有限公司		
合作设计单位 CO-OPERATED WITH		
版本 REVISION	出图章由 COMMENTS	出版日期 ISSUE DATE
工程名称 PROJECT NAME 常平环保专业基地A3-01地块印花 及洗车项目		
工程编号 PROJECT NO.		
项目名称 ITEM NAME	商业广场	
图名 DRAWING TITLE	通用大样一	
审定人 AUTHORIZED FOR ISSUE BY	签名 SIGNATURE	姓名 NAME
审核人 FINAL CHECKER		
工程负责人 PROJECT PRINCIPAL		
专业负责人 CHIEF ENGINEER		
校对人 APPROVED BY		
设计人 DESIGNED BY		
制图人 DRAWN BY		
设计阶段 STATUS	施工图 CONSTRUCTION WORKING	专业 DISCIPLINE
审图编号 ARCHIVES NO		
图号 DRAWING NO.	YS-T-01	比例 SCALE

艾集				照道	
统水				给技术	
也个				工方	
须同				自新	

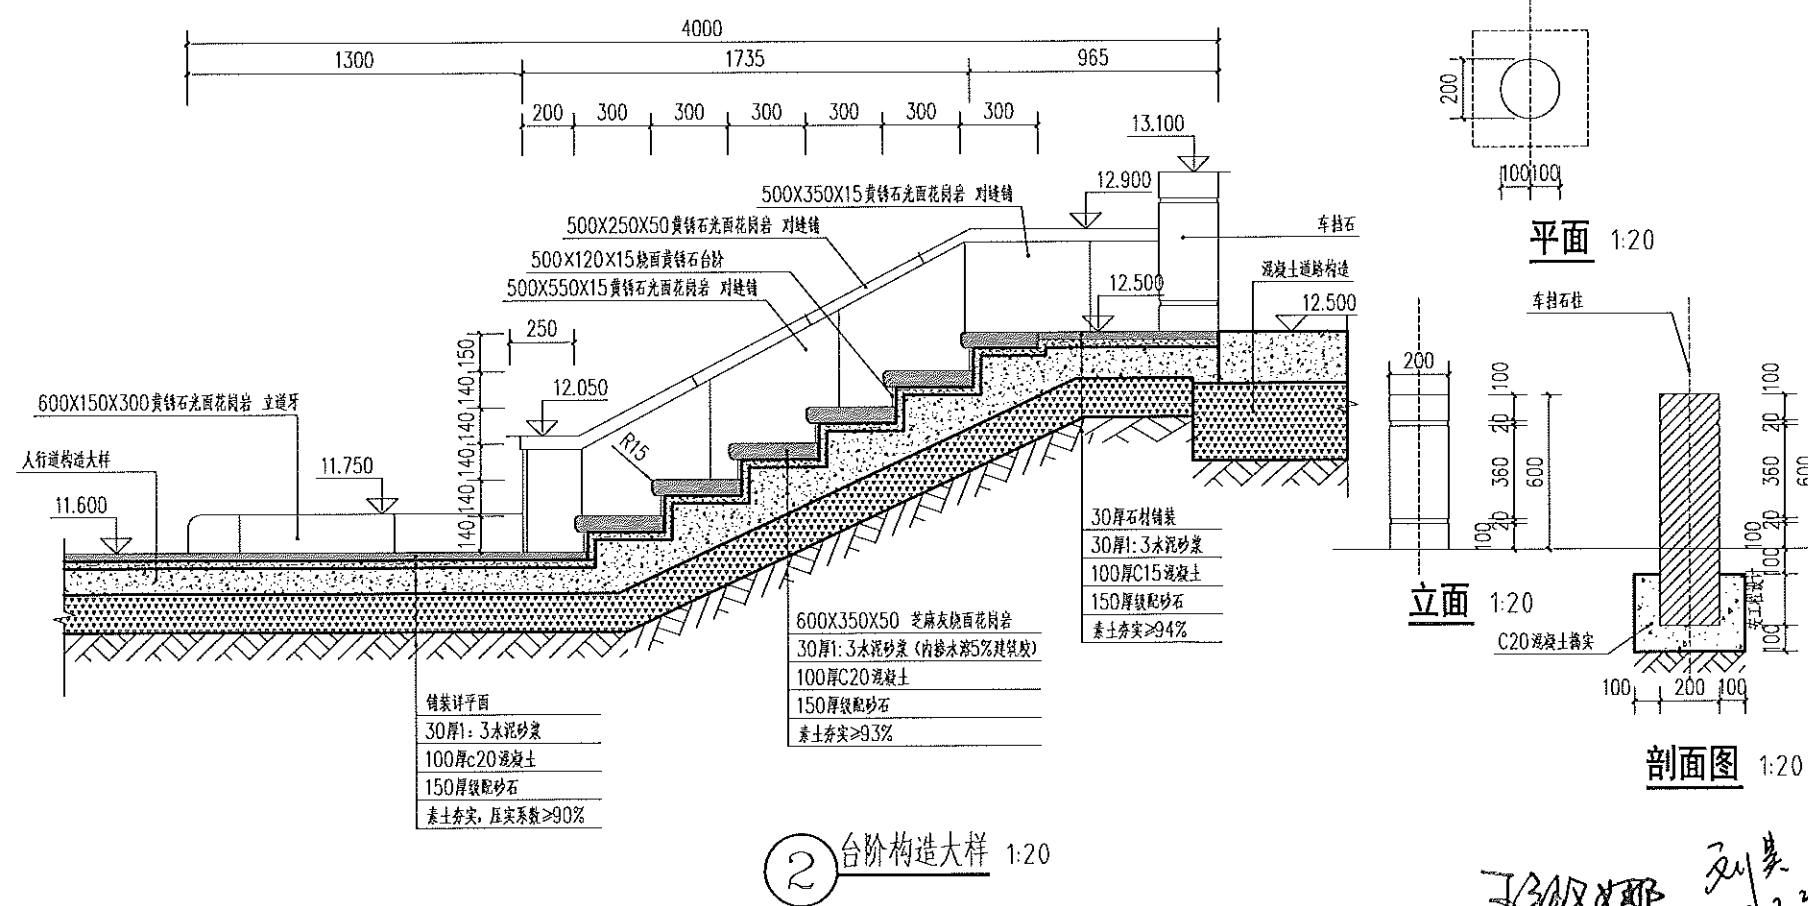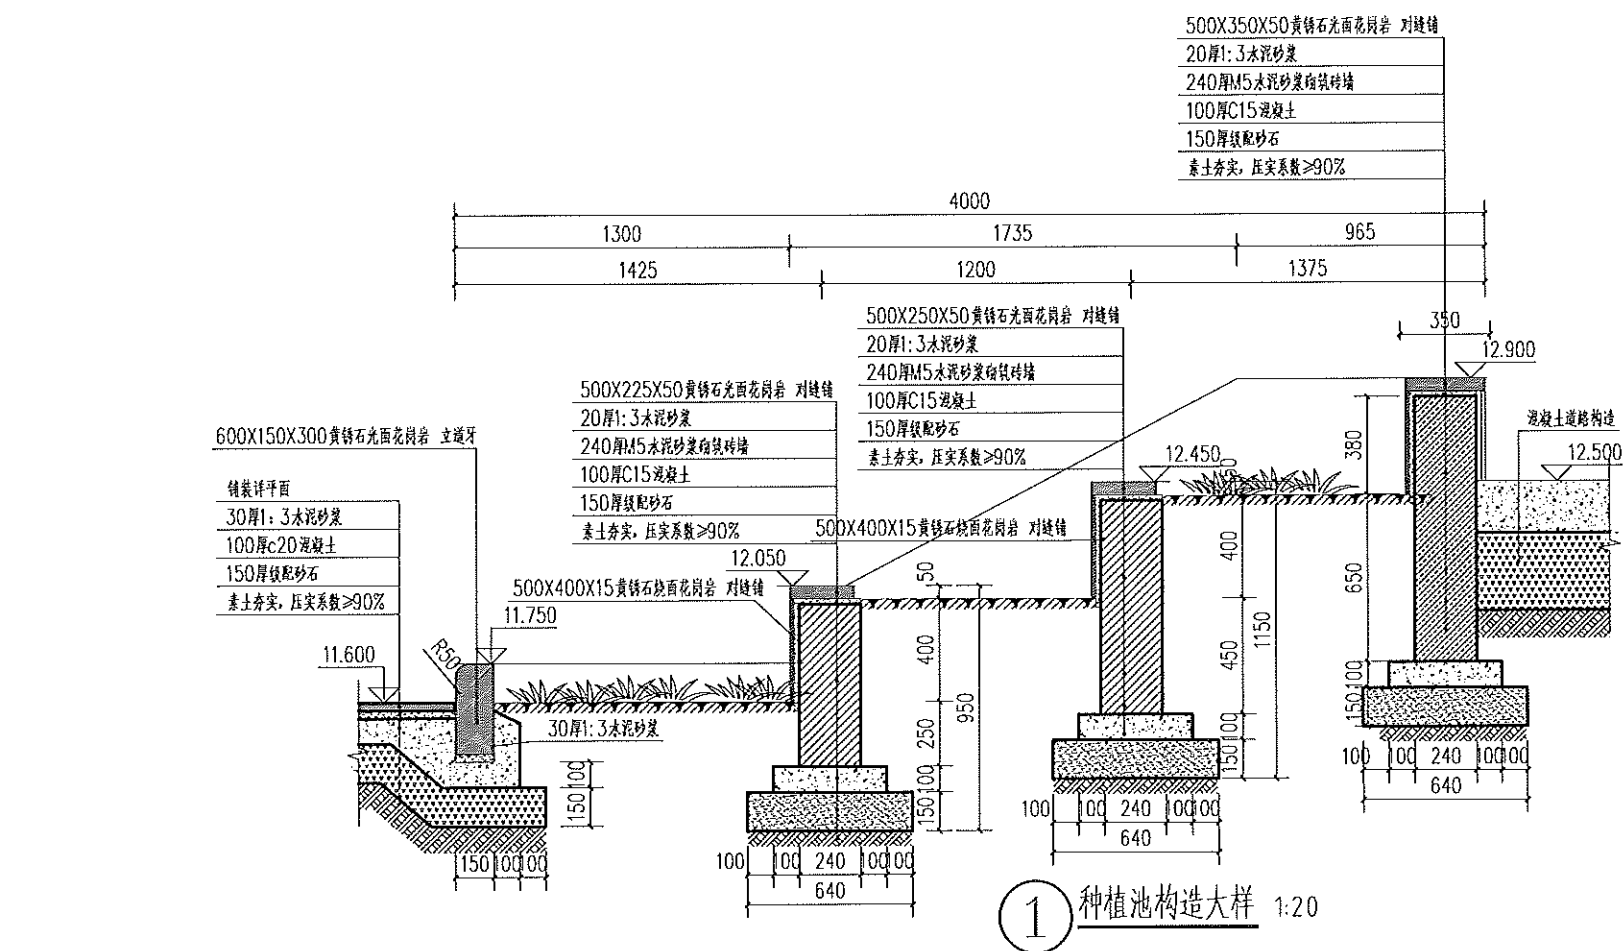[illegible]



建 筑	结 构	电 气	通 讯
-----	-----	-----	-----

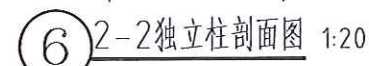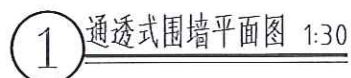

JANKIE ARCHITECTURE &amp; ENGINEERING DESIGN INS. CO., LTD.

王和谱江表(四行) 价目 1441010252

No.A111010257 Class A of Architecture Design P.R.C

东莞市荣欣实业投资有限公司

[illegible]

工程名称  
PROJECT NAME

常平环保专业基地A3-01地块印花  
及洗水项目

项目名称  
ITEM NAME

图名:  
DRAWING TITLE

审定人 AUTHORIZED FOR ISSUE BY	姓名 SIGNATURE	姓 名 NAME
审核人 FINAL CHECKER		
工程负责人 PROJECT PRINCIPAL		
专业负责人 CHEF ENGINEER		
校对人 APPROVED BY		
设计人 DESIGNED BY		
制图人 DRAWN BY		
设计阶段 STATUS	施工图 CONSTRUCTION WORKING	专业 DISCIPLINE
审图编号 ARCHIVES NO		LANDSCAPE
图号 DRAWING NO	YS-A-01	比例 SCALE
		图示

本圖樣如蓋本公司出圖蓋章，否則一律無效。COPYRIGHT(C) 2014, JKAEDI CO., LTD.  
DRAWING BE INVALID WITHOUT SPECIAL SEAL FROM JKAEDI CO., LTD.



建筑	结构	电气	通讯
----	----	----	----



李敏通 2023.3.28



JANUARY ARCHITECTURE &amp; ENGINEERING DESIGN INS. CO., LTD.

工程设计证书/田经/绝早 A111010257

No. A111010257 Class A of Architecture Design P.R.C.

东莞市荣欣实业投资有限公司

[illegible]

工程名称  
PROJECT NAME

常平环保专业基地A3-01地块印花  
及洗水项目

项目名称  
ITEM NAME

图名:  
DRAWING TITLE

	签 名 SIGNATURE	姓 名 NAME
审定人 AUTHORIZED FOR ISSUE BY		
审核人 FINAL CHECKER		
工程负责人 PROJECT PRINCIPAL		
专业负责人 CHIEF ENGINEER		
校对人 APPROVED BY		
设计人 DESIGNED BY		
制图人 DRAWN BY		


本圖須加蓋本公司出圖印章，否則一律無效。COPYRIGHT(C)2014,JXAEDI CO., LT.  
DRAWING BE INVALID WITHOUT SPECIAL SEAL FROM JXAEDI CO., LTD.







建 筑				照 明		
环 境				公 共 水		
电 气				工 艺		
电 梯				自 动 化		

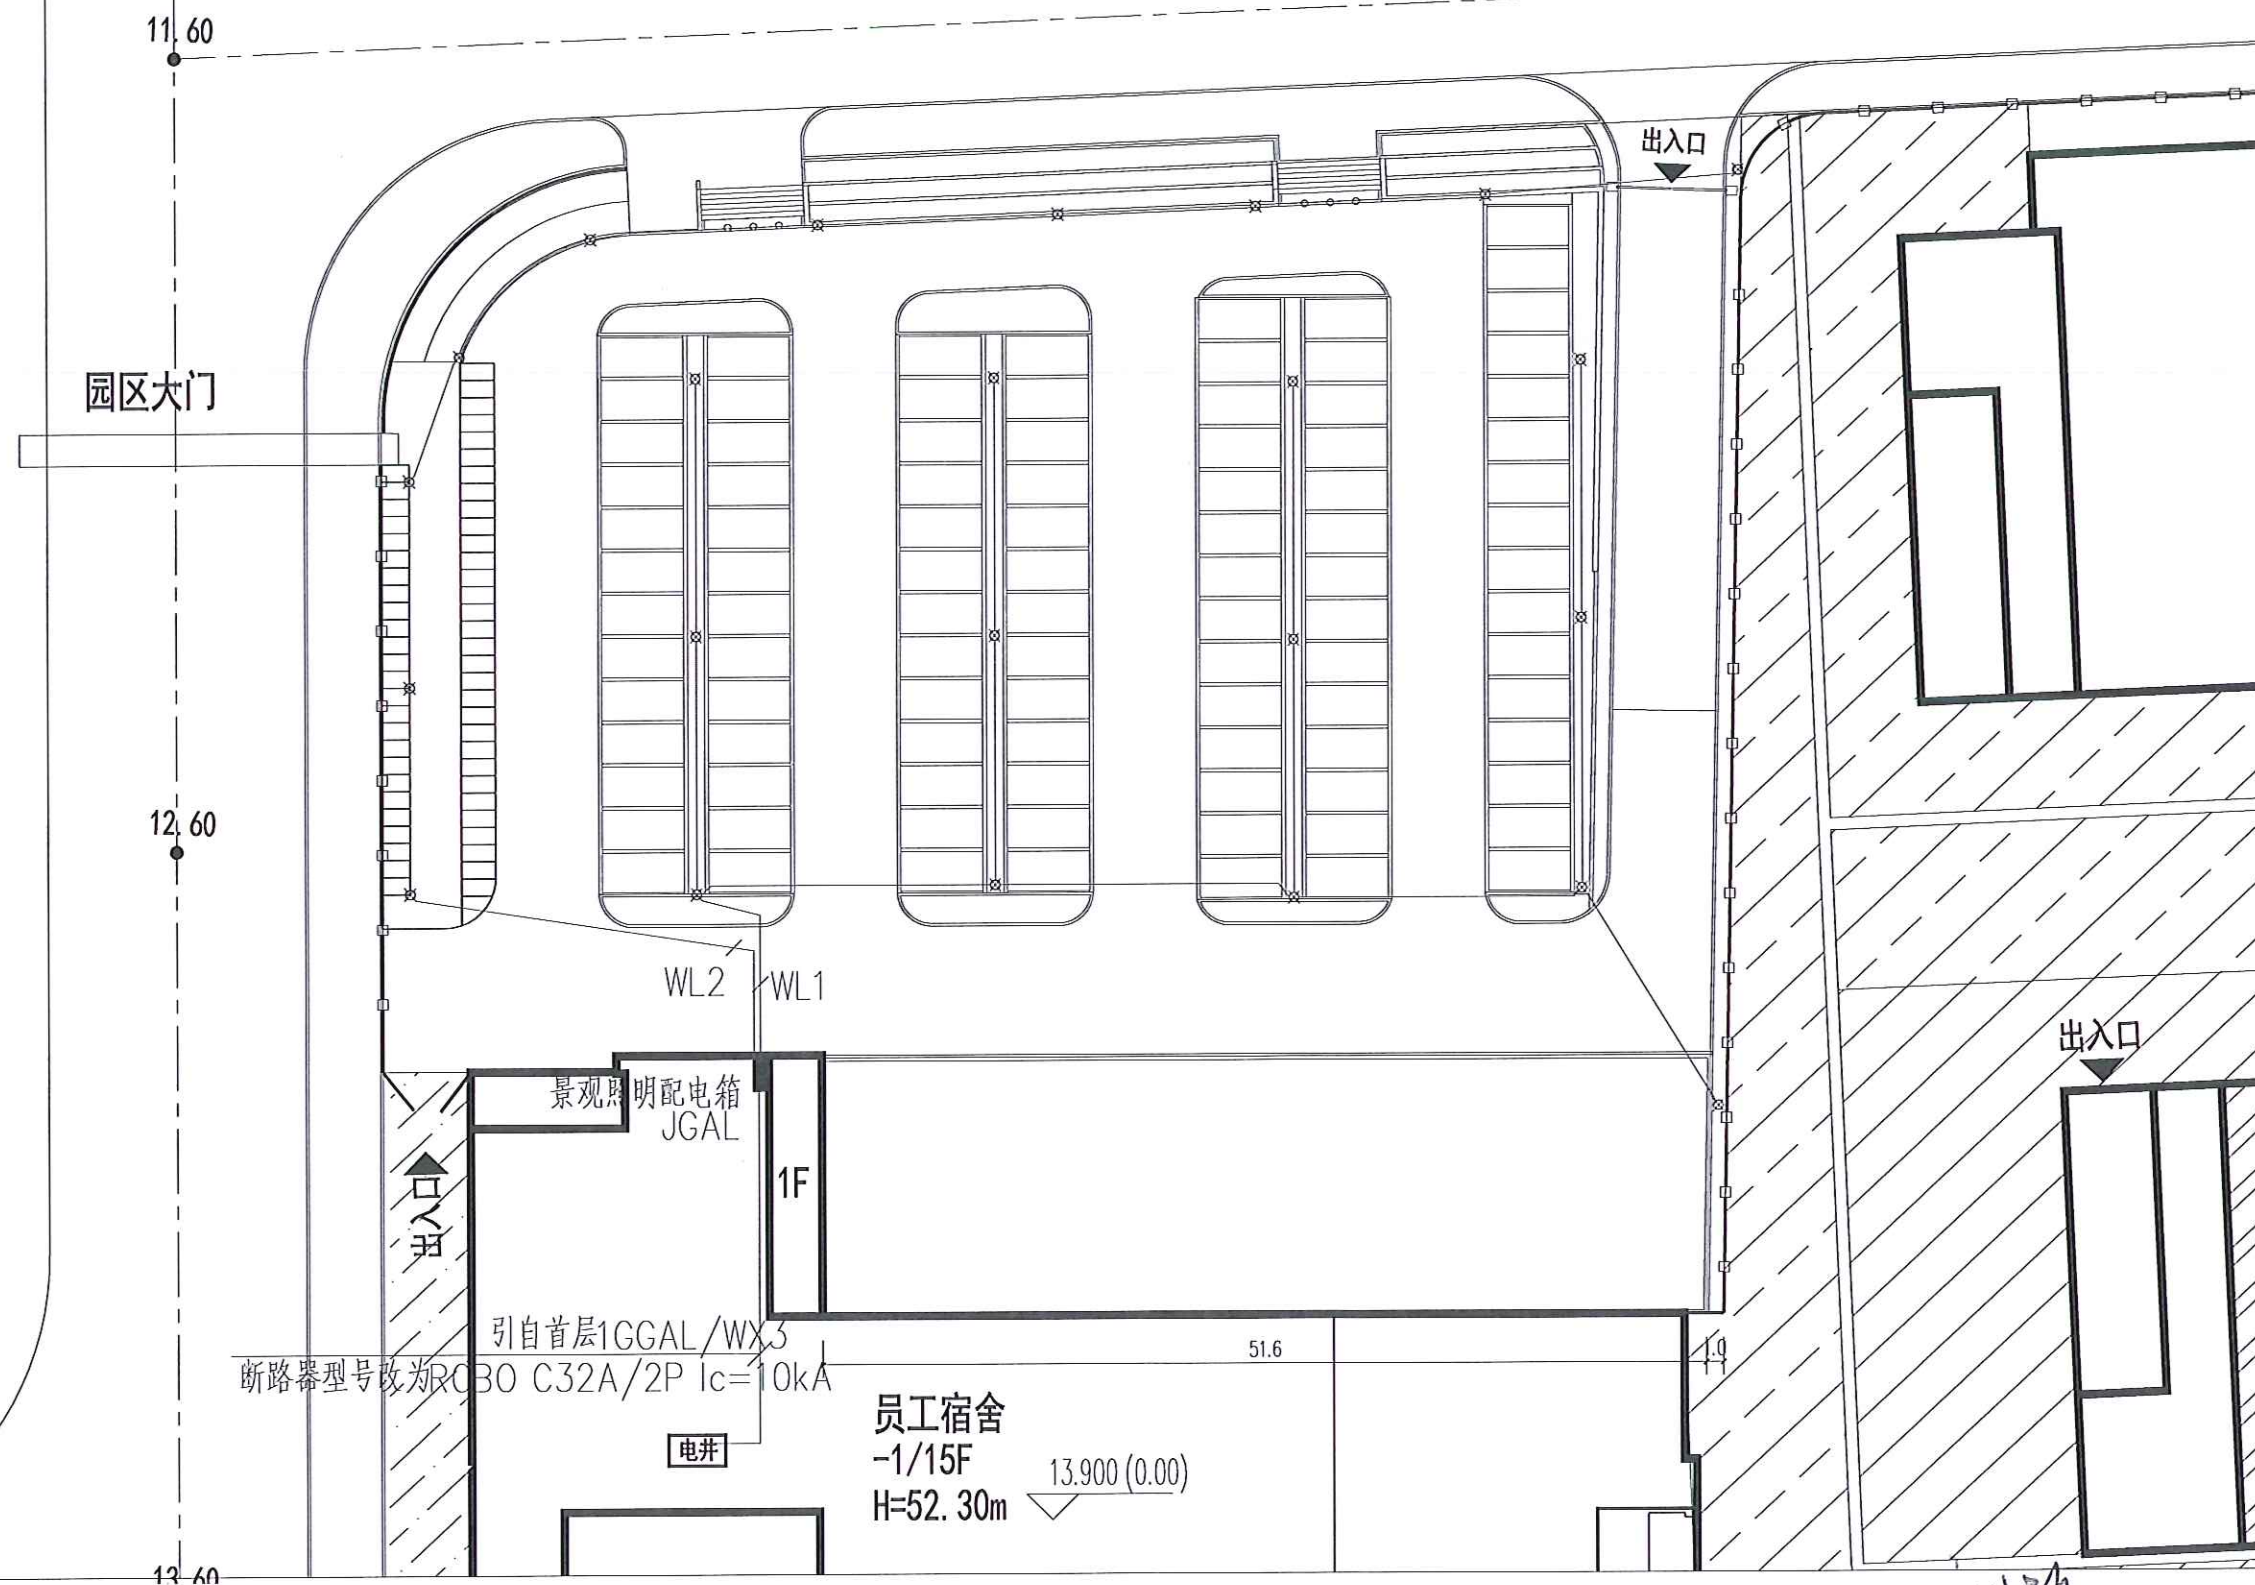

景观照明平面图 1:300

李林南 2023.3.31

亞峰

易学

[illegible]