

东莞市荣津实业投资有限公司

东莞市常平镇环保专业基地洗水、印花污水处理厂-3号水池


开工条件审查版施工现场临时设施总平面布置图



东莞市中泰建安工程有限公司
Dongguan ZhongTai Construct Install Engineering Co.,Ltd

会	专业	姓名	日期
签			

图纸目录

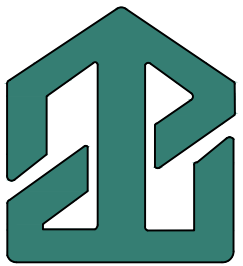[illegible]

东莞市中泰建安工程有限公司

Dongguan ZhongTai Construct Install Engineering Co., Ltd

地 址: 广东省东莞市南城街道
ADDRESS: 鸿福路106号1栋1712室01

设计资质等级 (DESIGN GRADE):

证书号 (CERTIFICATE NUMBER):

邮 编 (POSTCODE): 523000

电 话 (TEL):0769-22311322

传 真 (FAX):

电子邮箱 (E-mail):

业主会签:

handwritten signature:

设计说明:

建设单位:东莞市荣津实业投资有限公司

Developer

工程名称: 东莞市常平镇环保专业基地洗车、印花污水处理厂-3号水池
Project

图名: 图纸目录

Title

设计签署 SIGNATURE

职责

DUTY

答 署

SIGNATURE

设计

Design

校 对

Checked

宙核

EXAM'D

宙 宇

APPR'D

比例:

1:500

图号:

Drawing No.

LS-01

日期:

Date _____

2025-3-16

版次:

第一版

设计阶段:

Phase

施工圖

施工图

期			
日			
姓			
名			
专			
业			
会	核		

临建设计总说明

一、工程概况

1、建设概况

工程名称：东莞市常平镇环保专业基地洗车、印花污水处理厂-3号水池

建设单位：东莞市荣津实业投资有限公司

设计单位：广州市创景市政工程设计所有限公司

勘察单位：建材广州工程勘测院有限公司

监理单位：东莞市昊宇工程建设监理有限公司

施工单位：东莞市中泰建安工程有限公司

二、临建设计概况

1、办公区

（1）办公区延用A3-01地块原办公室，位于甲方办公室二楼，现场设临时办公室。临时办公室、门卫室、仓库、电工房、养护室采用集装箱进行布设，集装箱尺寸为6m×3m×2.75m；

（2）集装箱搁置前需先将场地进行平整，场地浇筑100mm厚C20混凝土。

2、施工区

（1）加工场操作棚

1）钢筋加工操作棚

钢筋加工操作棚尺寸为长6m×宽4m×高3m,顶铺0.5mm厚蓝色波纹彩钢瓦，本项目拟布置1个。

2）钢筋套丝加工操作棚

钢筋套丝加工操作棚尺寸为长3m×宽3m×高3m，顶铺0.5mm厚蓝色波纹彩钢瓦，本项目拟布置1个。

（2）茶水间

茶水间尺寸为长4m*宽3m*高3m，钢管搭设，顶铺0.5mm厚蓝色波纹彩钢瓦。

（3）洗车槽

拟在工地大门口处安装自动洗车机，自动洗车机基础长3.9m*宽2.56m，三级沉淀池采用水泥砖砌筑，尺寸为长3m*宽3m*深1.5m，沉淀池顶部铺钢筋格栅盖板，洗车机基础具体做法详见大样图LS-04。

（4）道路、场地硬化

1）临时办公区域地面采用0.1mC20混凝土硬化。

2）西侧围墙边设置一条3m宽0.1m厚C20混凝土便道，供污水厂工作人员取样便道。

（5）围挡

北、东、南面新建铁皮围挡，具体做法详见LS-04；西面沿用园区已有铁丝围栏，拟采用广告布覆盖封闭。

（6）扬尘喷淋

延西、北、东面围墙设置扬尘喷淋系统，主管DN50、支管DN32，设置自动喷淋头6m/个。

（7）设置总配电房，具体做法详见大样图LS-06。

（8）工地大门沿用建设单位移交的工地大门框位移安装，需新做门扇，具体做法详见LS-05。


（9）五牌一图具体做法详见大样图LS-04。

（10）消防箱：钢制箱体铝合金门框安装，规格：800×650×240（mm），配备Φ19水枪一支，25m长Φ65衬胶麻质水带，SN65消火栓一个。

3、其他

（1）本临时设施图根据公司《安全文明施工管理标准化细则》结合实际现场条件编制。

（2）本施工图纸采用2025年3月8日所发平面图，后续修改需联系甲方和施工单位。

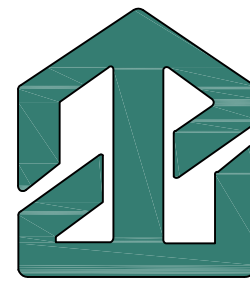

东莞市中泰建安工程有限公司
Dongguan Zhongtai Construct Install Engineering Co., Ltd

地 址： 广东省东莞市南城街道
ADDRESS： 鸿福路106号1栋1712室01

设计资质等级 (DESIGN GRADE):

证书号 (CERTIFICATE NUMBER):

邮 编 (POSTCODE): 523000

电 话 (TEL): 0769-22311322

传 真 (FAX):

电子邮箱 (E-mail):

业主会签:
handwritten signature:

设计说明:

建设单位:东莞市荣津实业投资有限公司
Developer

工程名称: 东莞市常平镇环保专业基地洗车、
印花污水处理厂-3号水池
Project

图名: 临建设计总说明
Title

设 计 签 署 SIGNATURE

职 责 DUTY	签 署 SIGNATURE
-------------	------------------

设 计 Design	
---------------	--

校 对 Checked	
----------------	--

审 核 EXAM'D	
---------------	--

审 定 APPR'D	
---------------	--

比例: Scale	1:500
--------------	-------


图号: Drawing No.	LS-02
--------------------	-------

日期: Date	2025-3-16
-------------	-----------

版次: REV.	第一版
-------------	-----

设计阶段: Phase	施工图
----------------	-----

日期	
姓名	
专业	
会签	

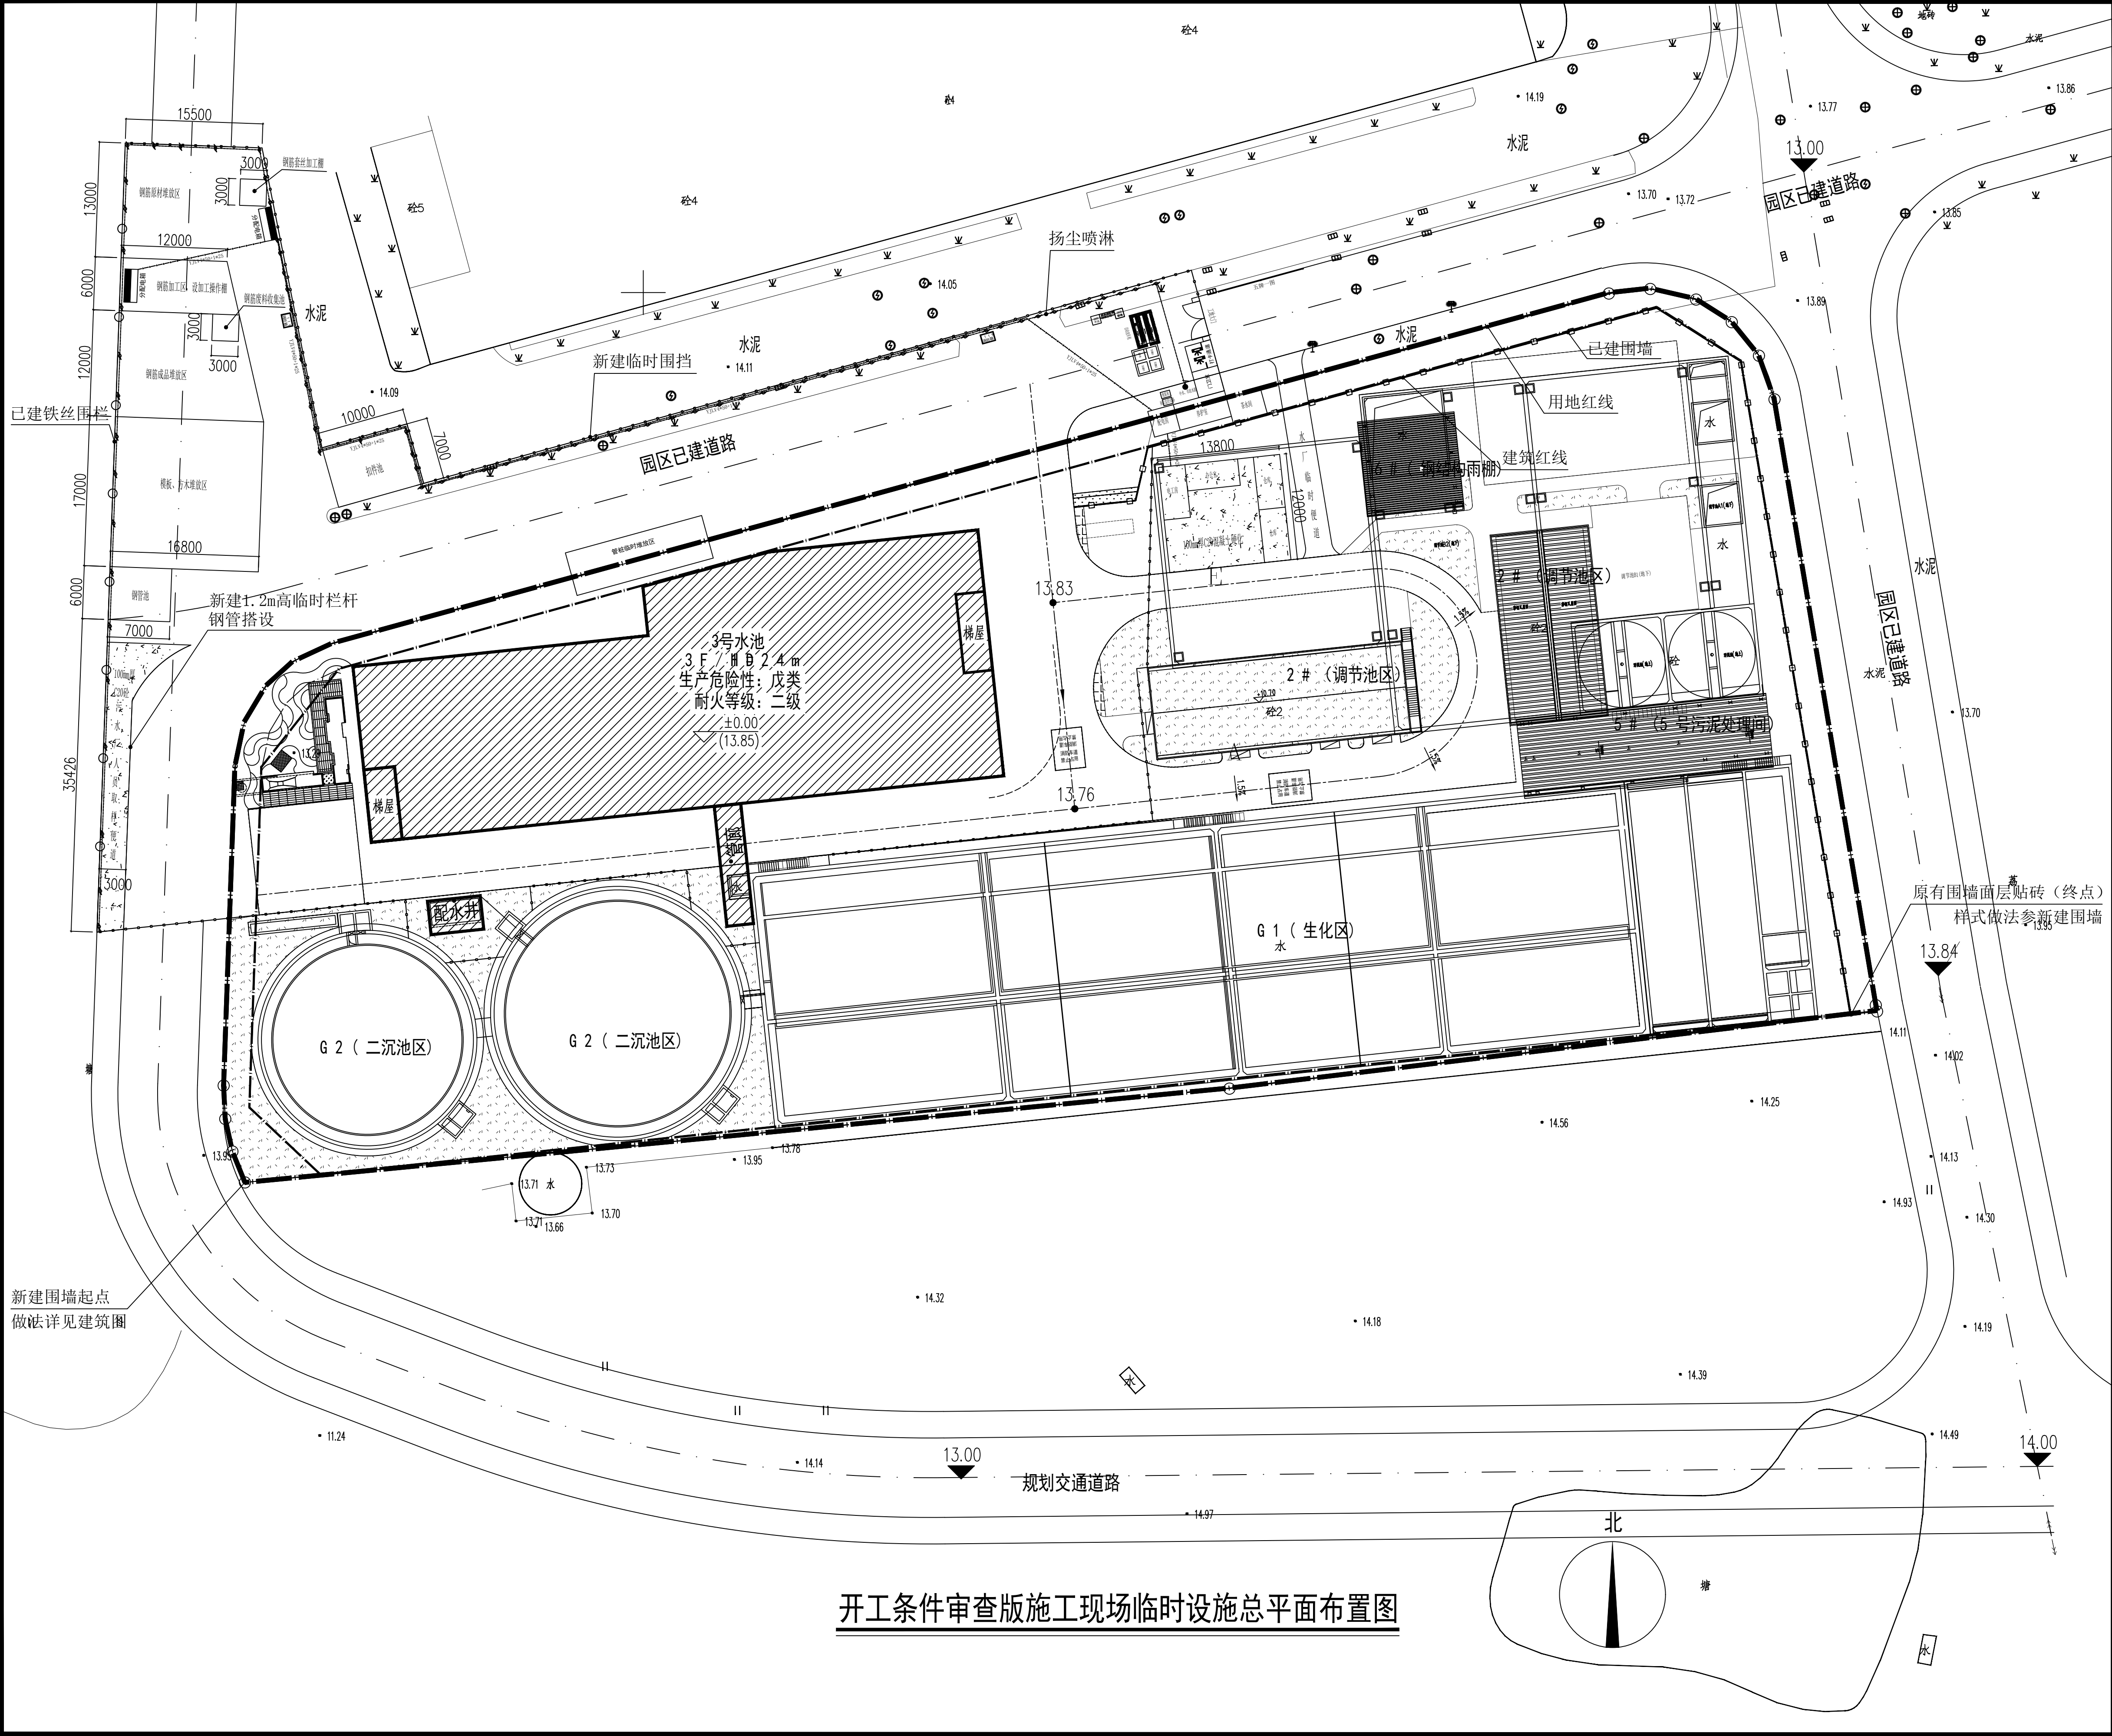

东莞市中泰建安工程有限公司
Dongguan Zhongtai Construct Install Engineering Co., Ltd

地址: 广东省东莞市南城街道
ADDRESS: 鸿福路106号1栋1712室01
设计资质等级 (DESIGN GRADE):
证书号 (CERTIFICATE NUMBER):
邮编 (POSTCODE): 523000
电话 (TEL): 0769-22311322
传真 (FAX):
电子邮箱 (E-mail):

业主会签:
handwritten signature:

设计说明:

建设单位: 东莞市荣津实业投资有限公司
Developer

工程名称: 东莞市常平镇环保专业基地洗水、印花污水处理-3号水池
Project

图名: 开工条件审查版施工现场临时设施总平面布置图
Title

设计签署 SIGNATURE	
职责 DUTY	签署 SIGNATURE
设计 Design	
校对 Checked	
审核 EXAM'D	
审定 APPR'D	

比例: 1:500
Scale







图号: LS-03
Drawing No.

日期: 2025-3-16
Date

版次: 第一版
REV.

设计阶段: 施工图
Phase

期			
日			
姓			
名			
专			
业			
会			
签			

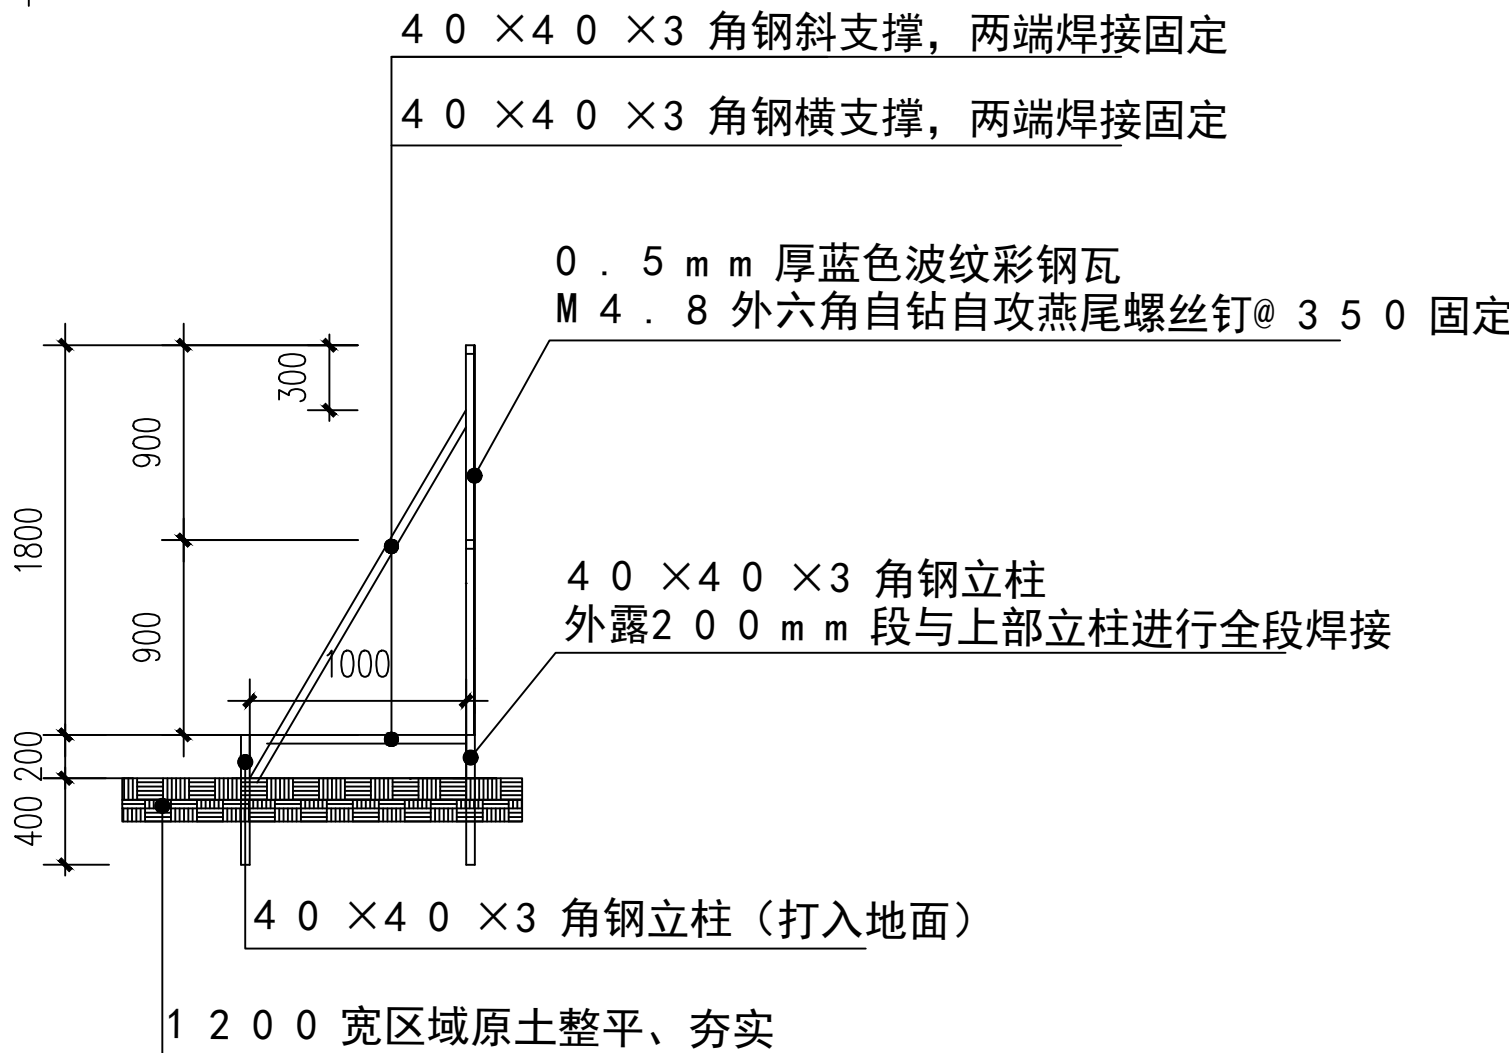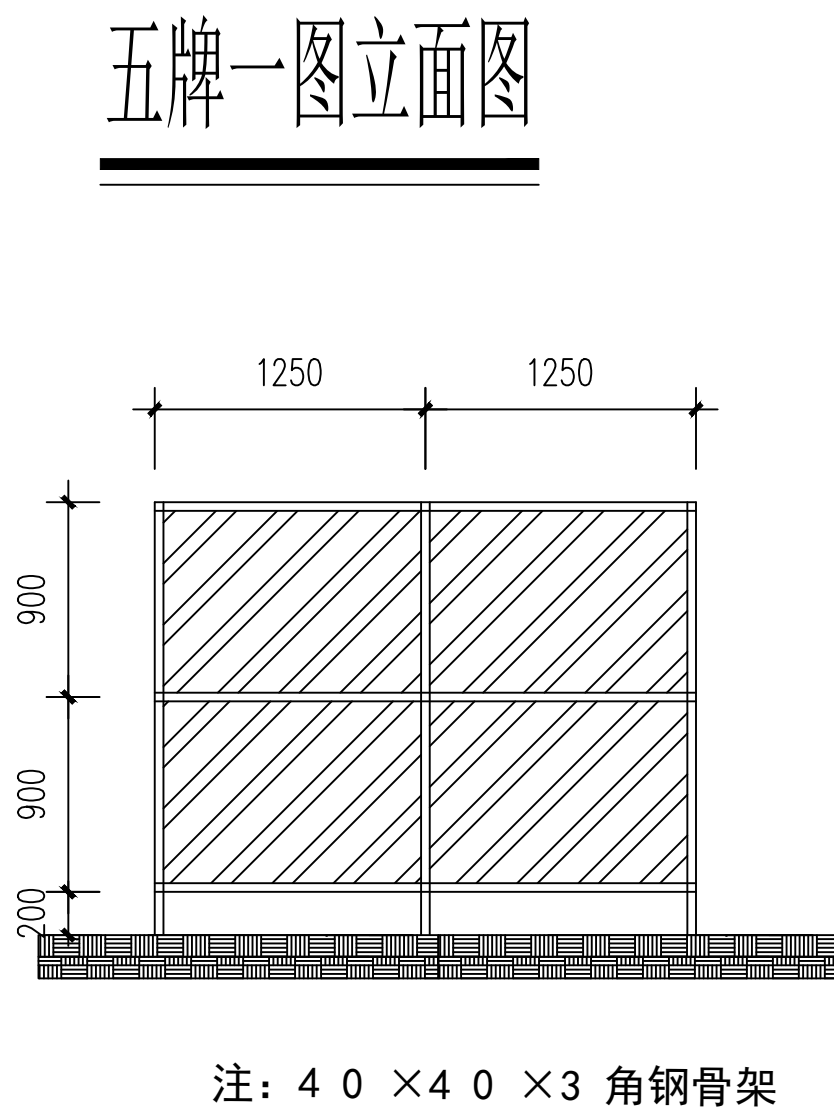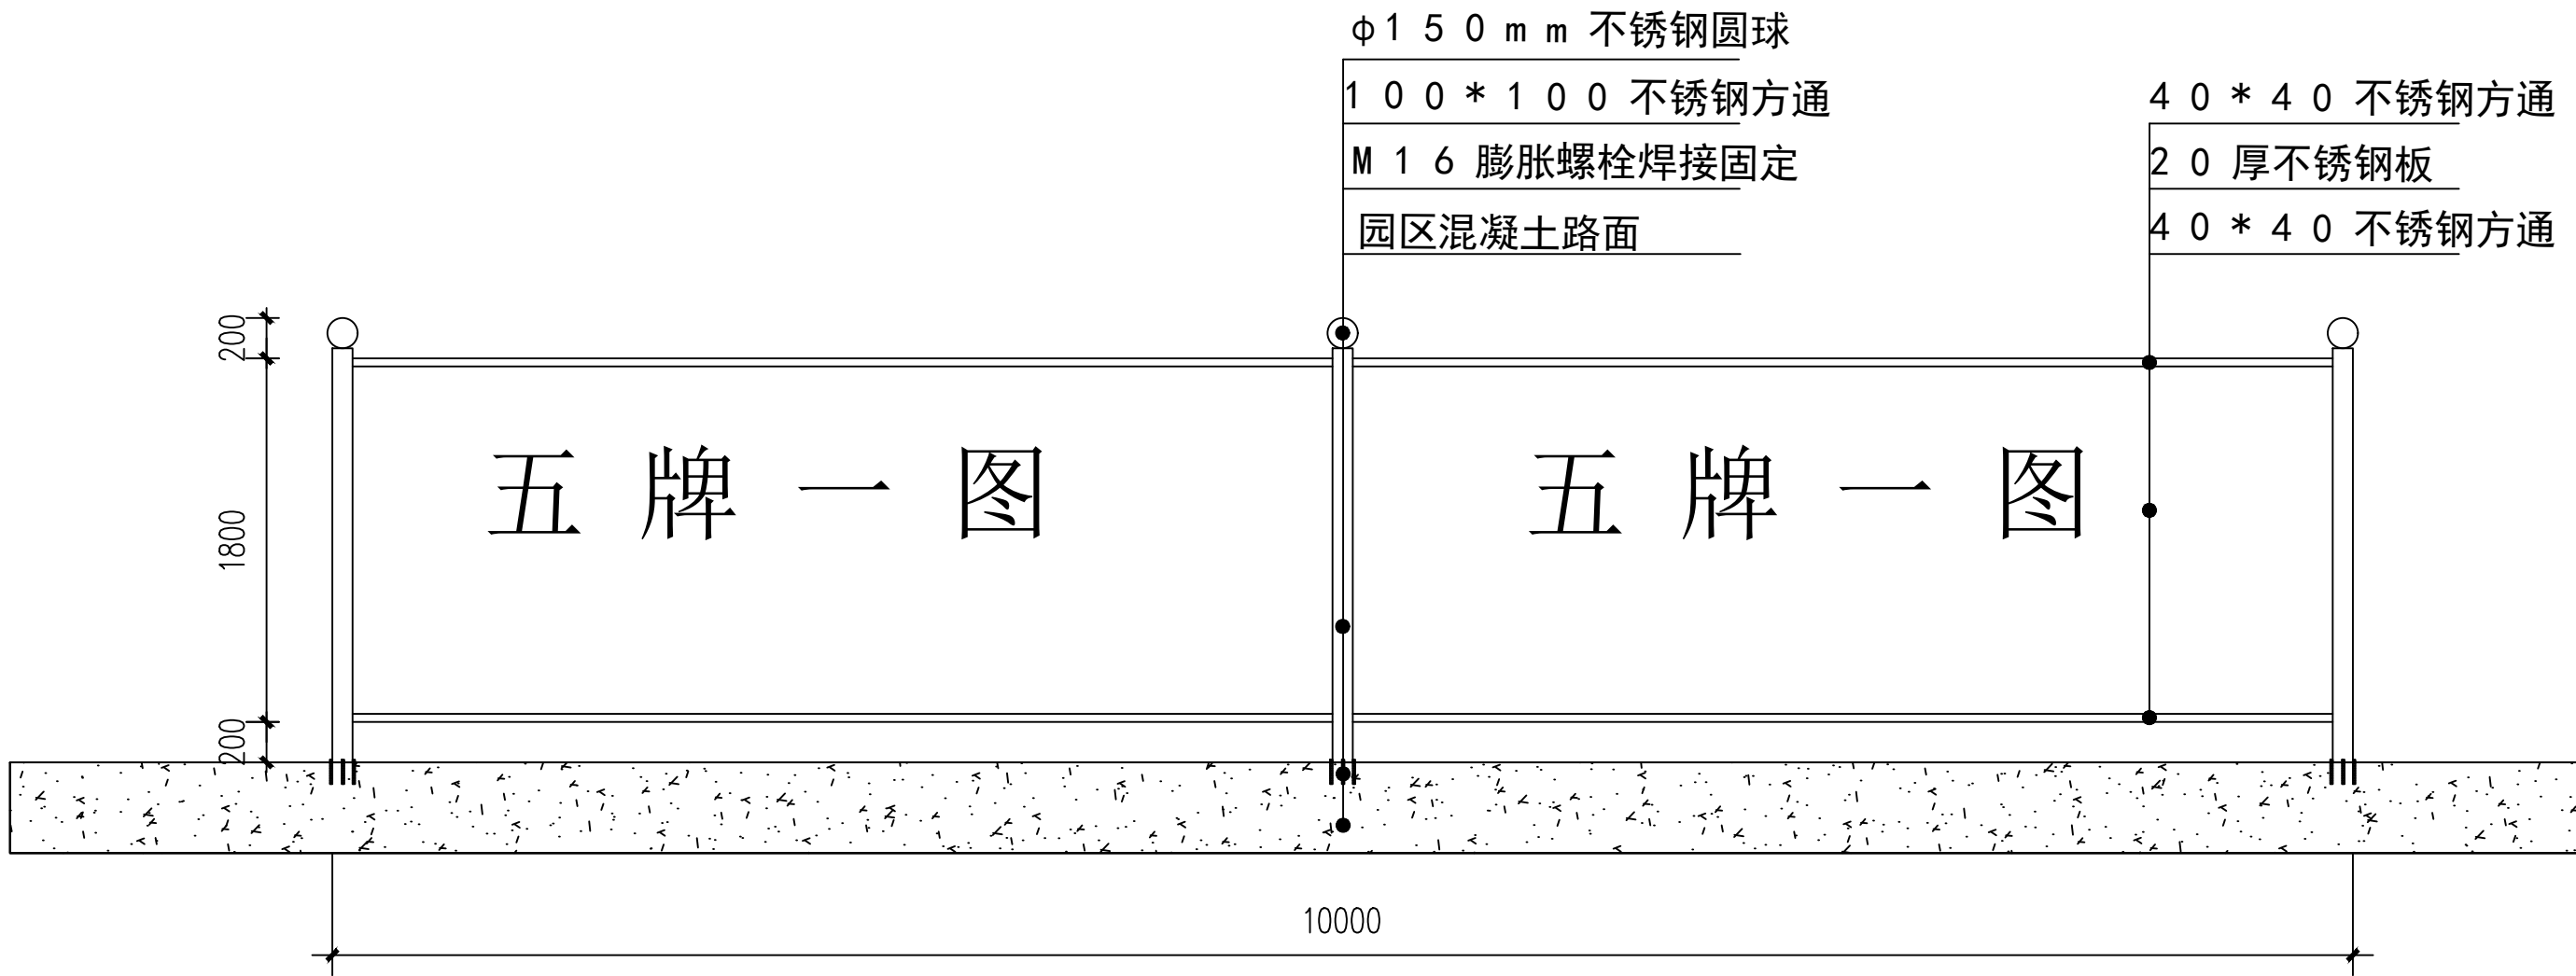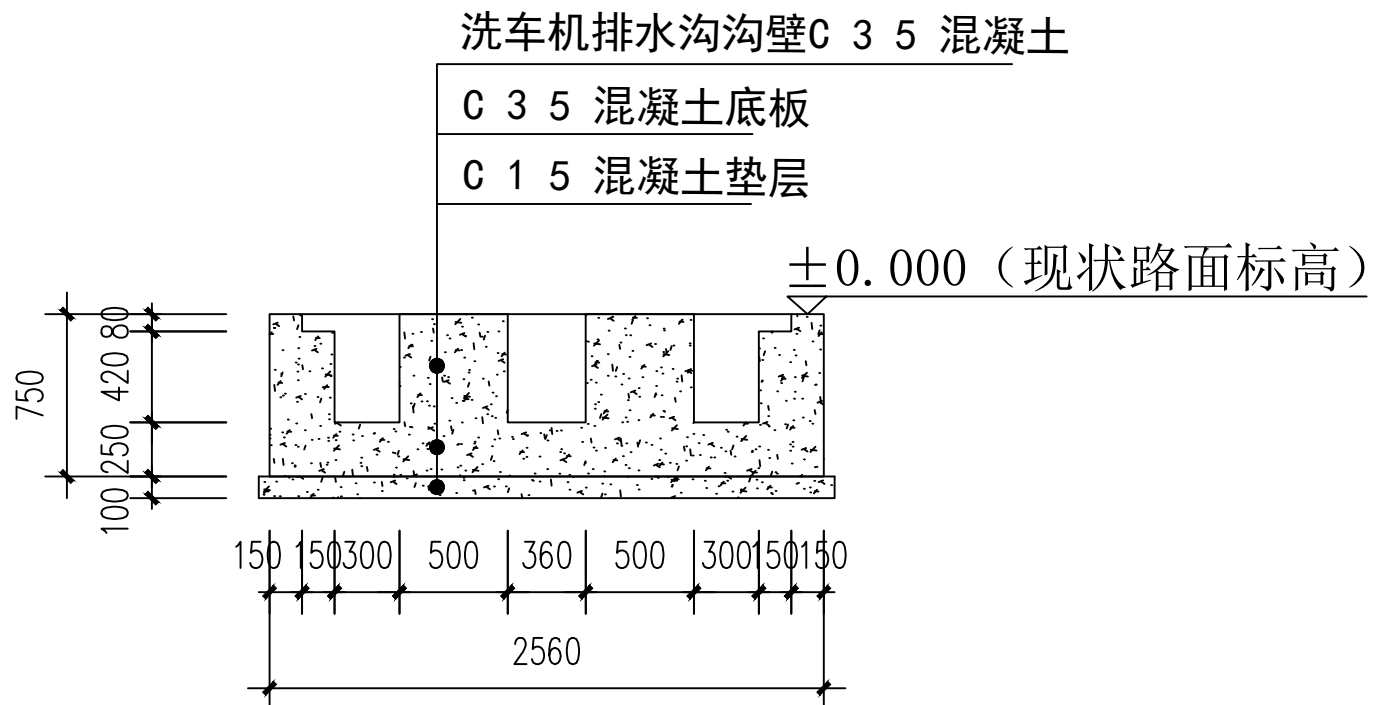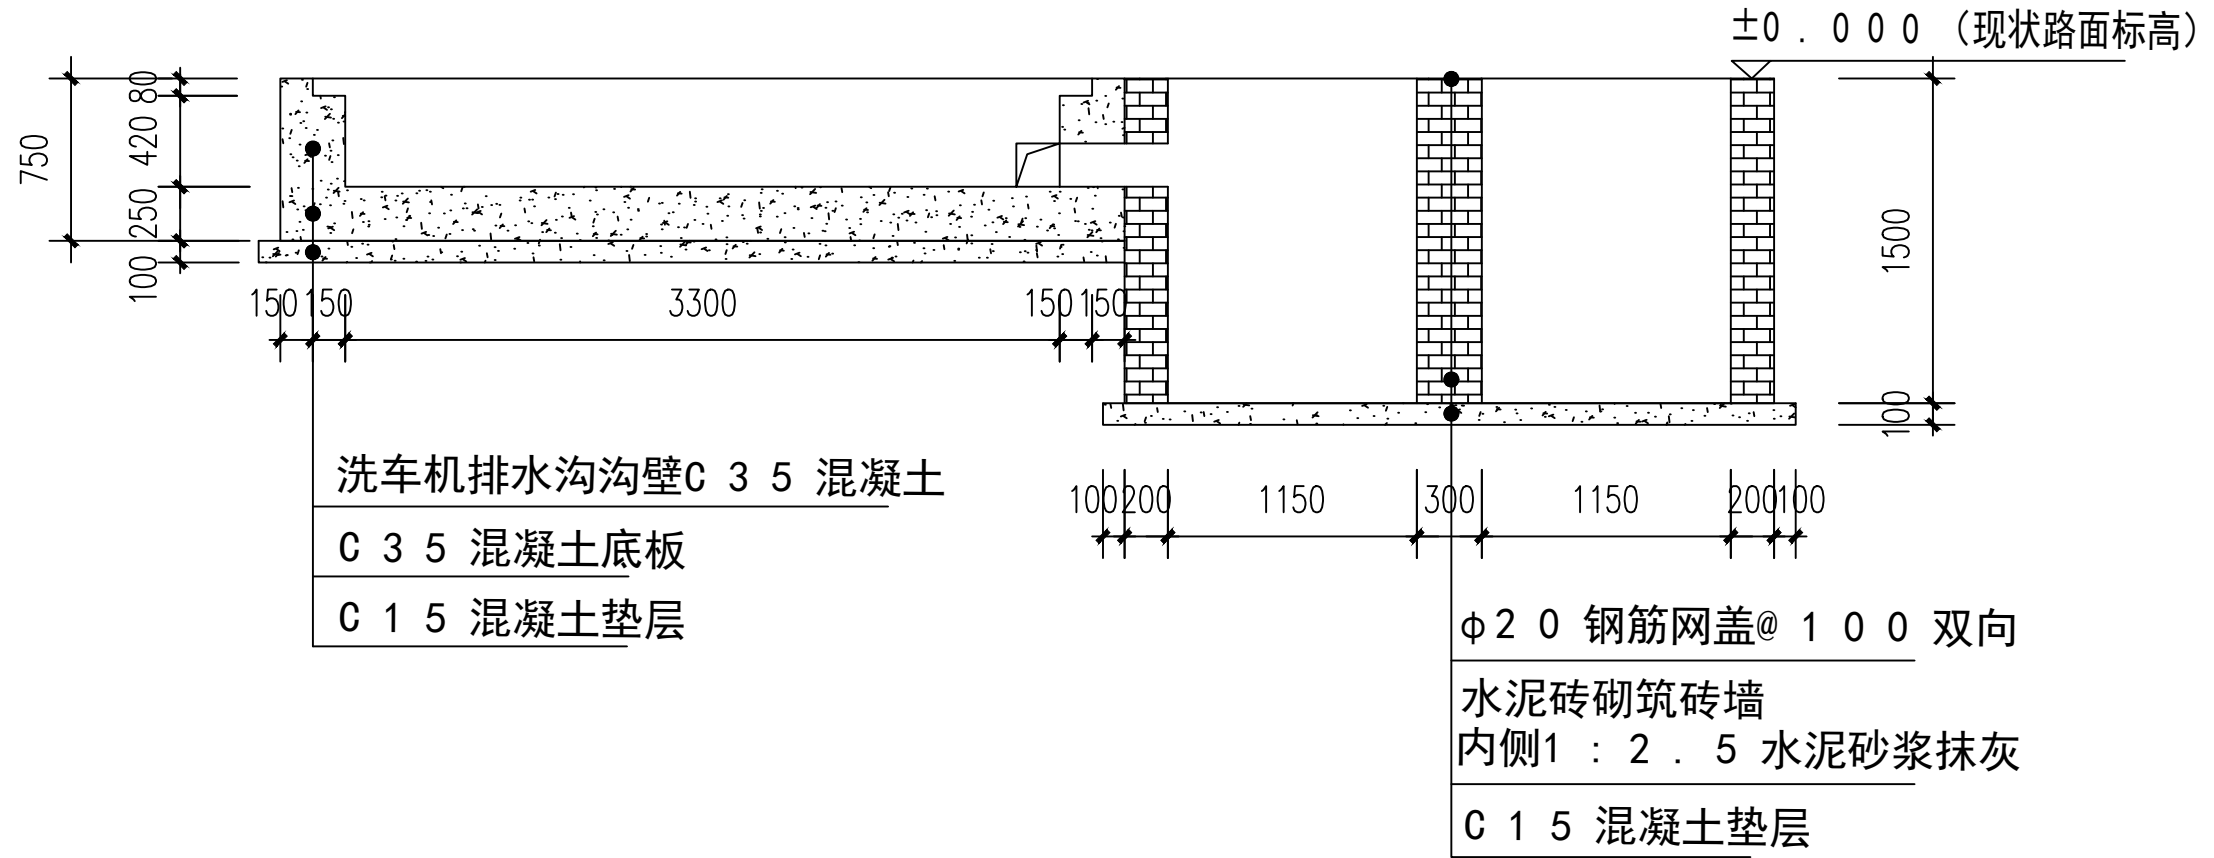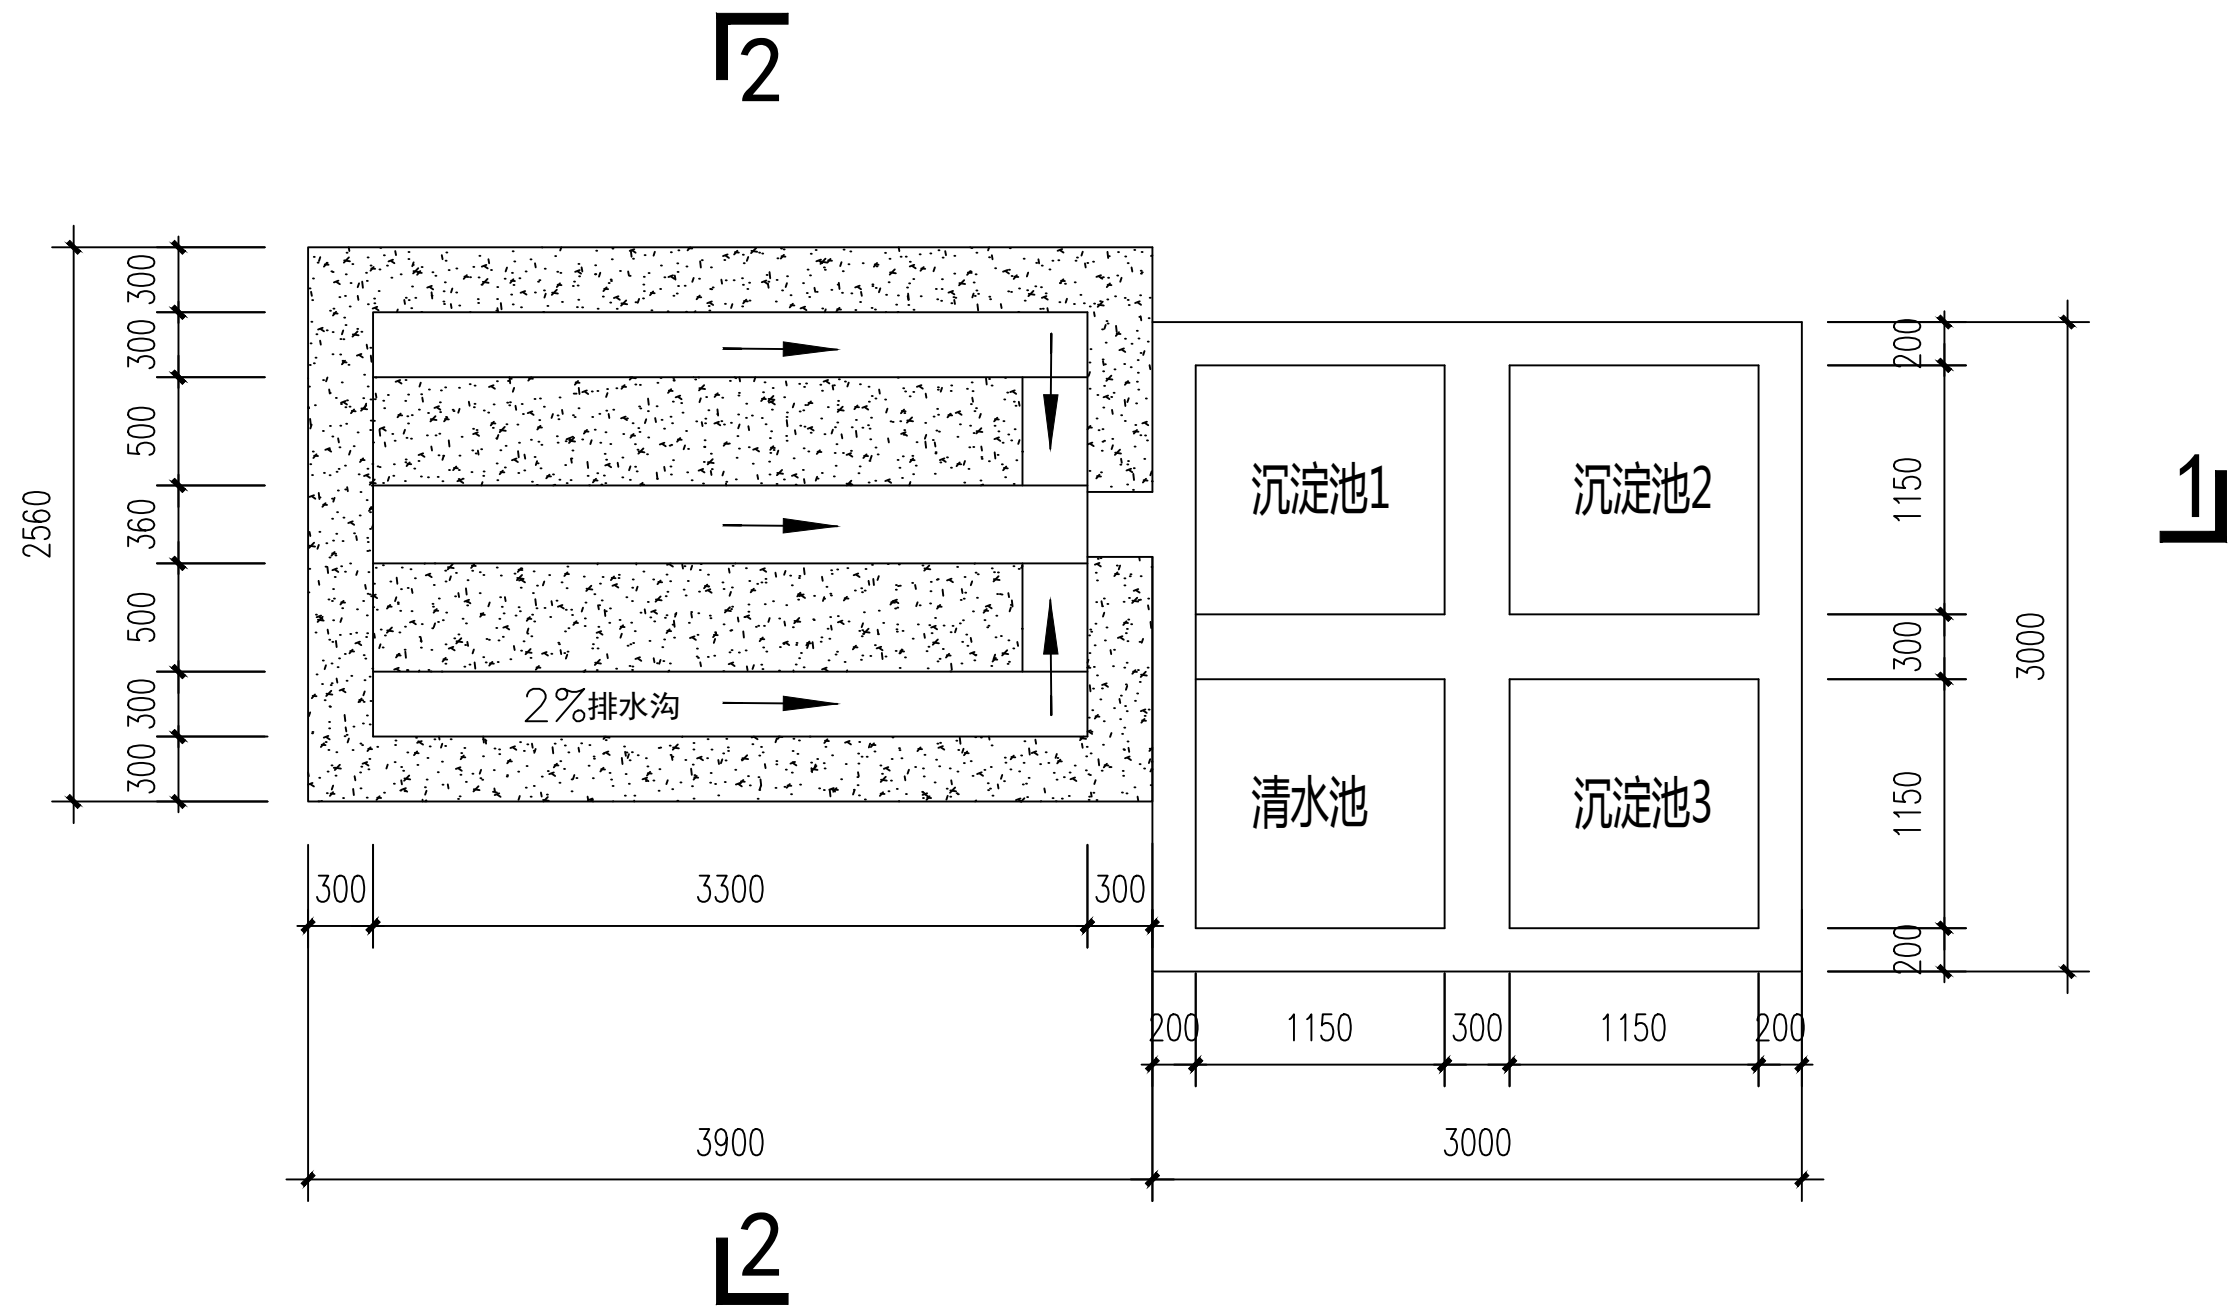

东莞市中泰建安工程有限公司
Dongguan ZhongTai Construct Install Engineering Co., Ltd

地 址：广东省东莞市南城街道
ADDRESS： 鸿福路106号1栋1712室01
设计资质等级 (DESIGN GRADE)：
证书号 (CERTIFICATE NUMBER)：
邮 编 (POSTCODE)：523000
电 话 (TEL)：0769-22311322
传 真 (FAX)：
电子邮箱 (E-mail)：

业主会签：
handwritten signature:

设计说明：
1、本图尺寸标注均以“mm”为单位。
2、本项目临时设施以中泰建安安全文明施工管理标准化细则实施。

建设单位:东莞市荣津实业投资有限公司
Developer

工程名称:东莞市常平镇环保专业基地洗车、印花污水处理厂-3号水池
Project

图名: 自动洗车机基础、五牌一图、新建临时围挡大样图
Title

设计签署 SIGNATURE

职 责
DUTY

设计
Design

校 对
Checked

审 核
EXAM'D

审 定
APPR'D

比例:
Scale

图号:
Drawing No.


日期:
Date

版次:
REV.

设计阶段:
Phase


第一版
施工图

会	专业	姓名	日期
签			

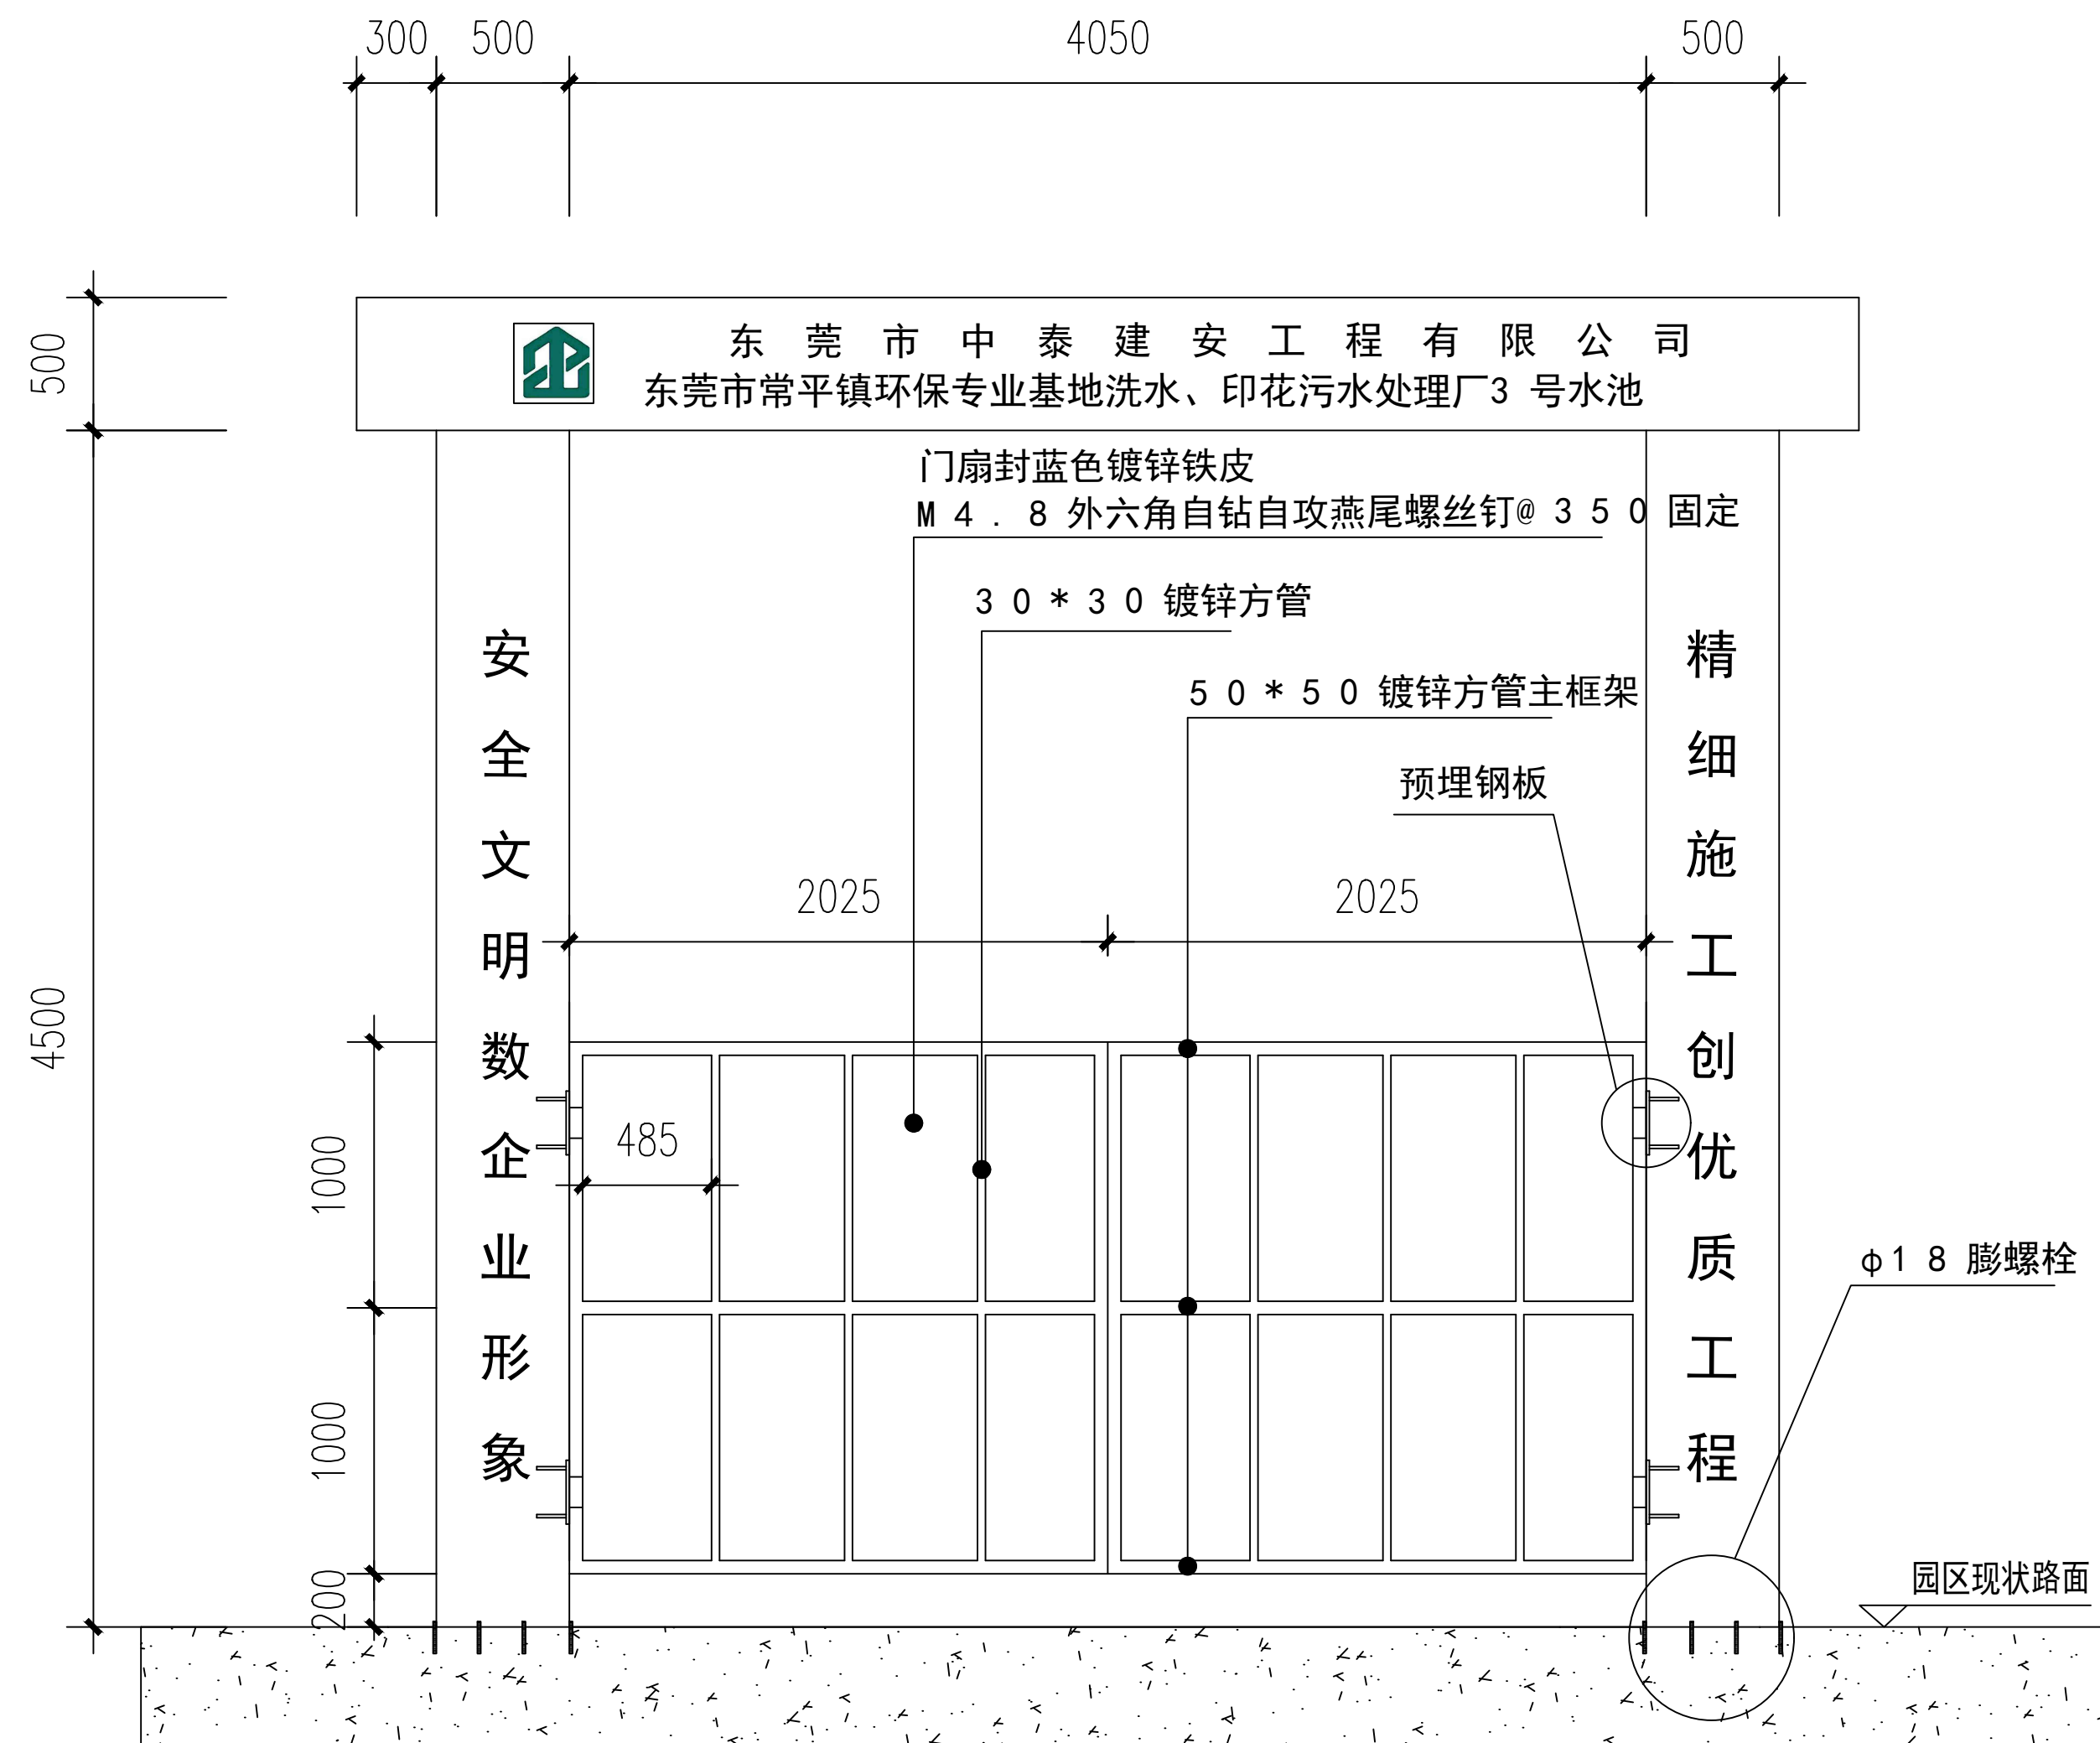

1. 工地大门框采用现有旧大门框骨架直接安装, 需新做门扇;
2. 柱角采用 $\phi 18$ 膨胀螺栓植入园区混凝土道路内 150mm , 焊接固定, 长边均布 6 颗, 短边均布 4 颗。

工地大门立面图

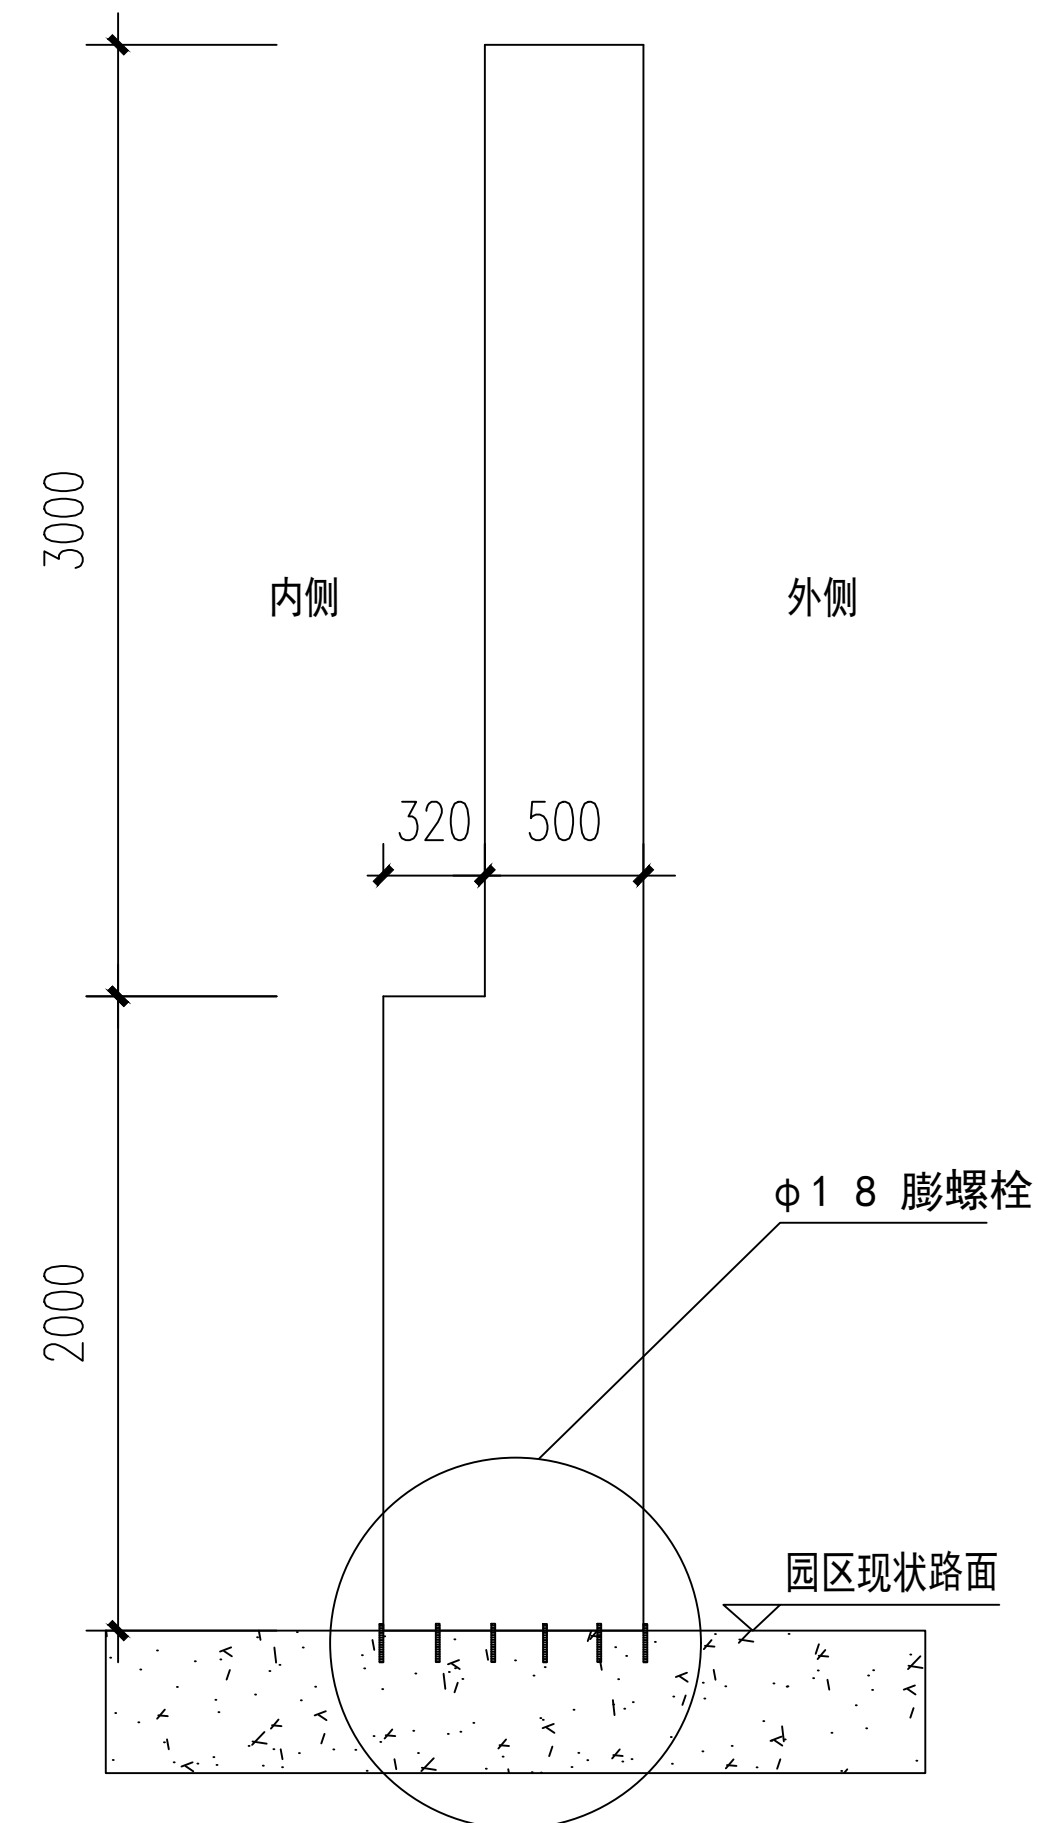

工地大门侧立面图



东莞市中泰建安工程有限公司
Dongguan ZhongTai Construct Install Engineering Co., Ltd

地 址: 广东省东莞市南城街道
ADDRESS: 鸿福路106号1栋1712室01

设计资质等级 (DESIGN GRADE):

证书号 (CERTIFICATE NUMBER):

邮 编 (POSTCODE): 523000

电 话 (TEL):0769-22311322

传真 (FAX):

电子邮箱 (E-mail):

业主会签:
handwritten signature:

设计说明:

建设单位:东莞市荣津实业投资有限公司
Developer

工程名称: 东莞市常平镇环保专业基地洗车、印花污水处理厂-3号水池
Project

图名: 工地大门大样图
Title

设计签署 SIGNATURE

职责
DUTY

SIGNATURE

设计
Design

校对
Checked

审核
EXAM'D

审定
APPR'D

比例:
Scale

1:500

图号:
Drawing

LS-05

日期:
Date

2025-3-16


版次:
REV.

第一版


设计阶
Phase

施工图


期	姓	名	日
会	专	业	会
签			签

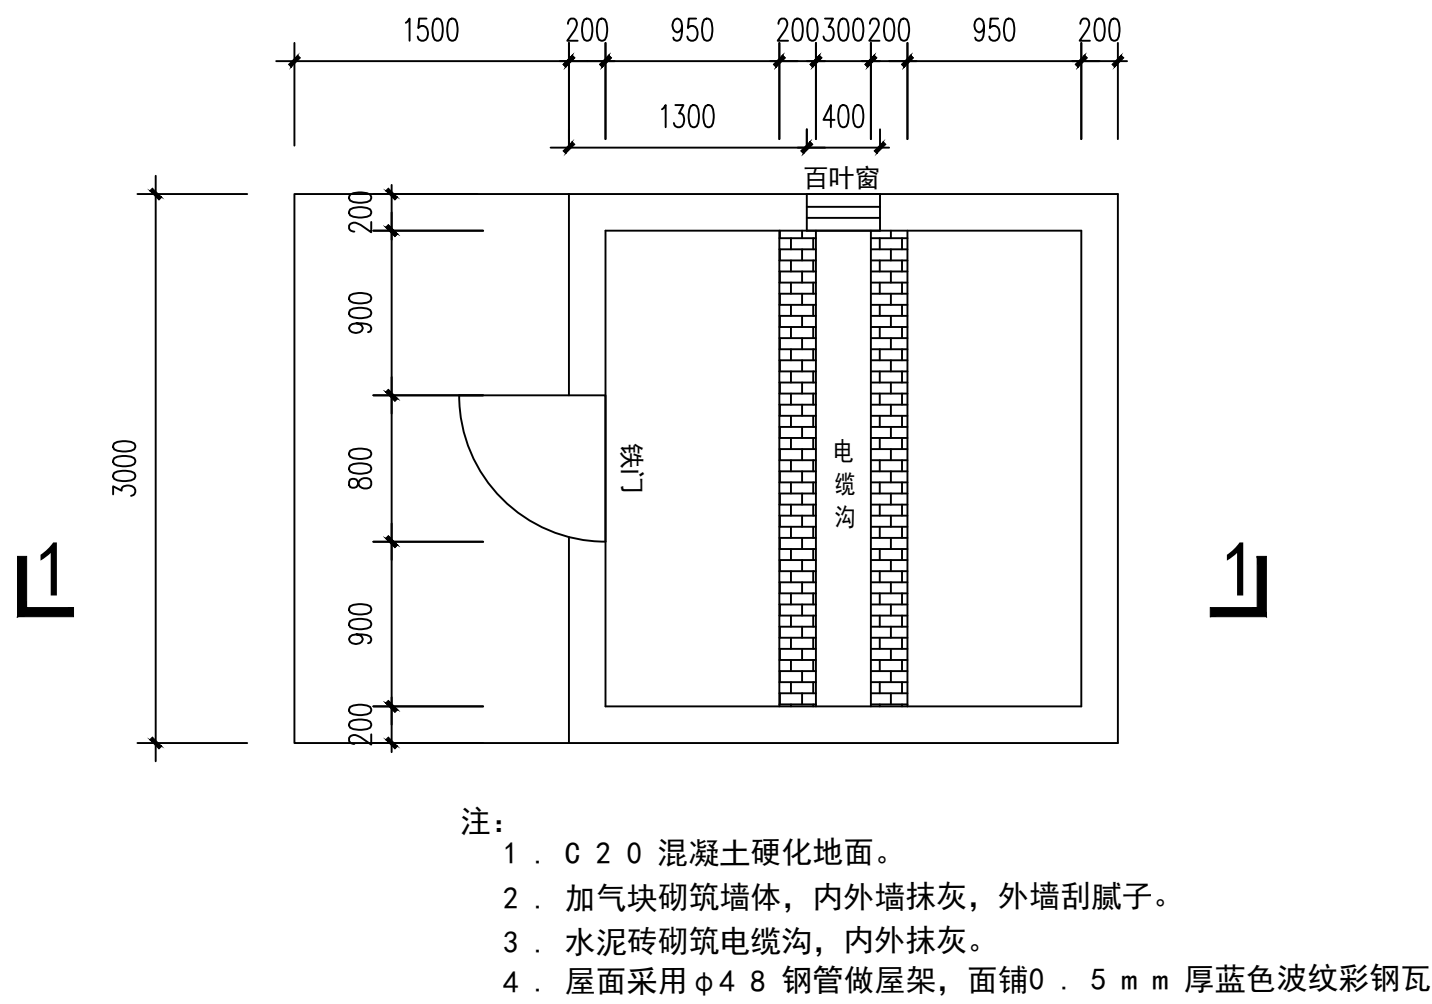


配电房平面图

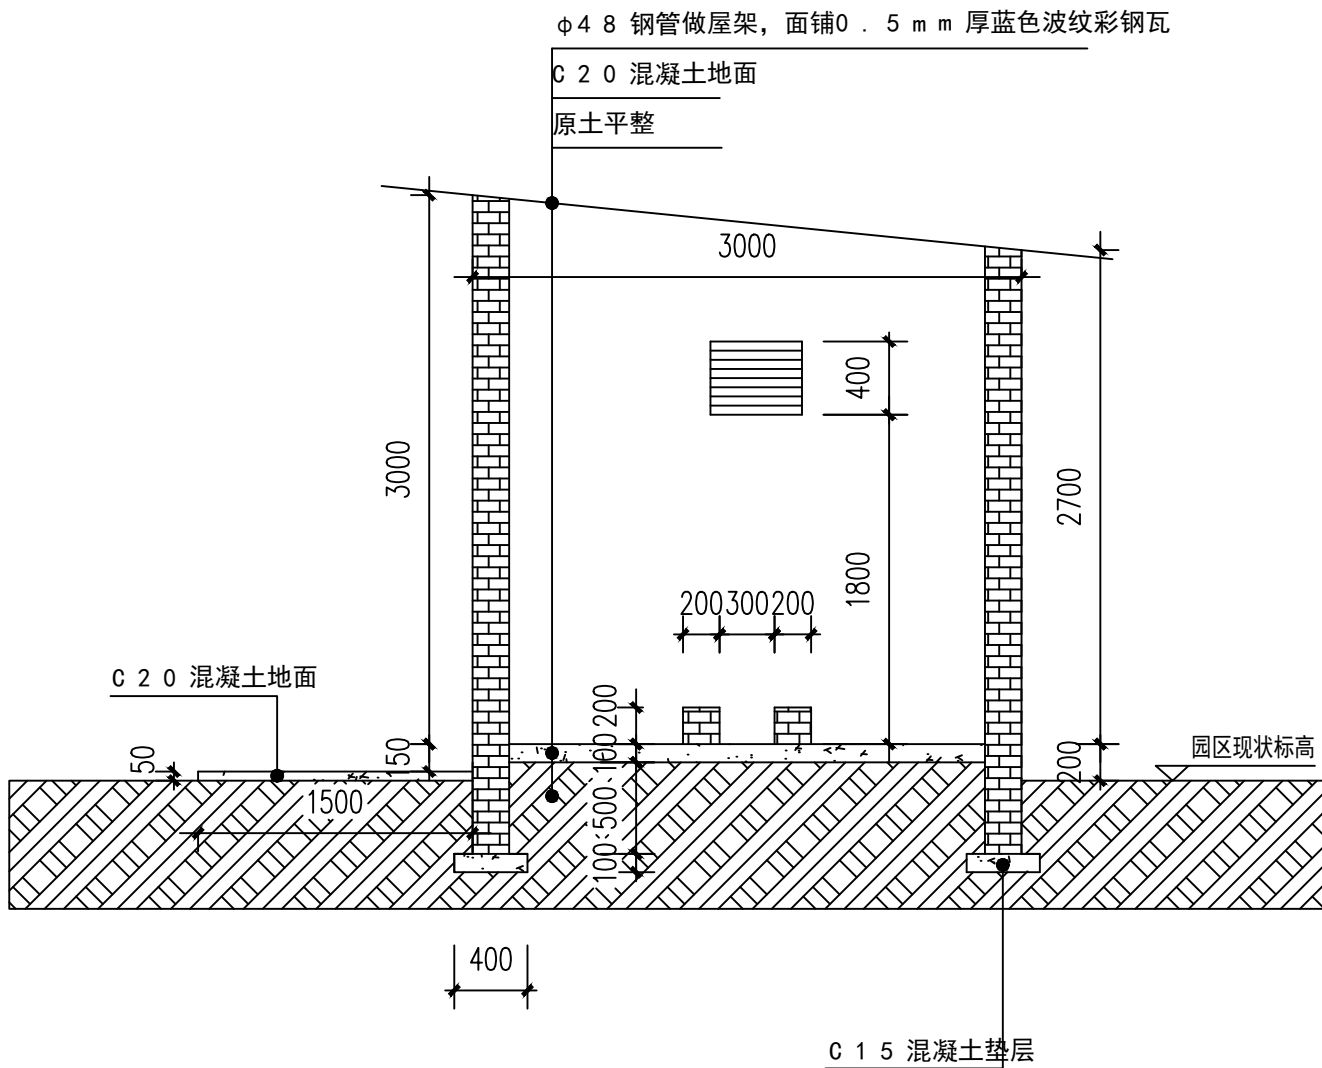


1-1剖面图

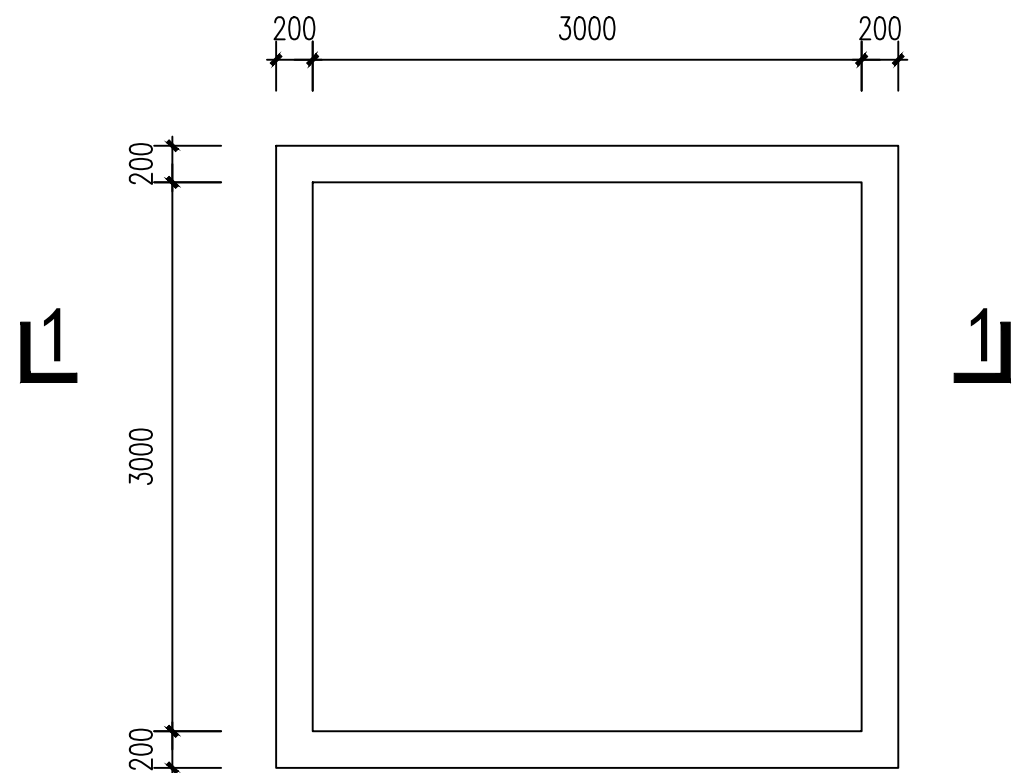


钢筋废料收集池平面图

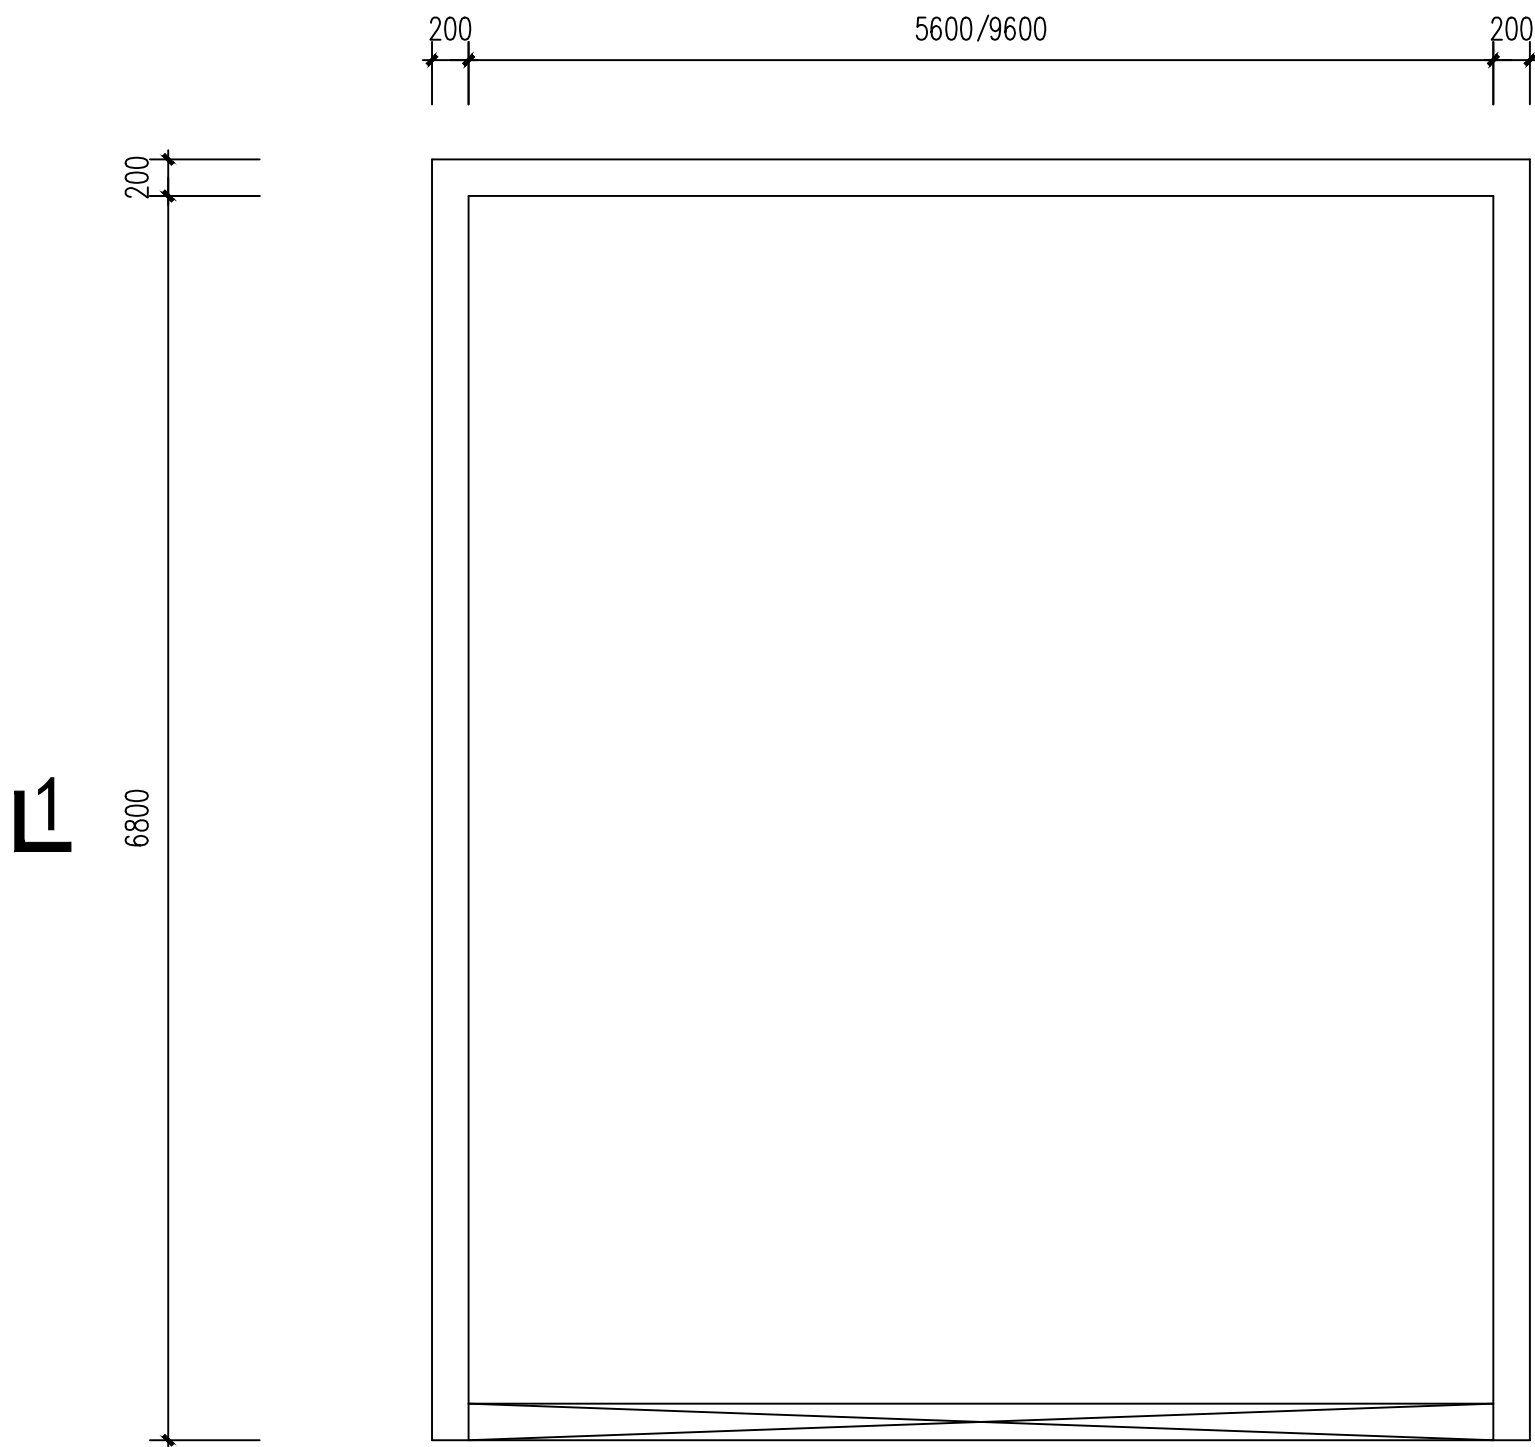

钢管、扣件池平面图

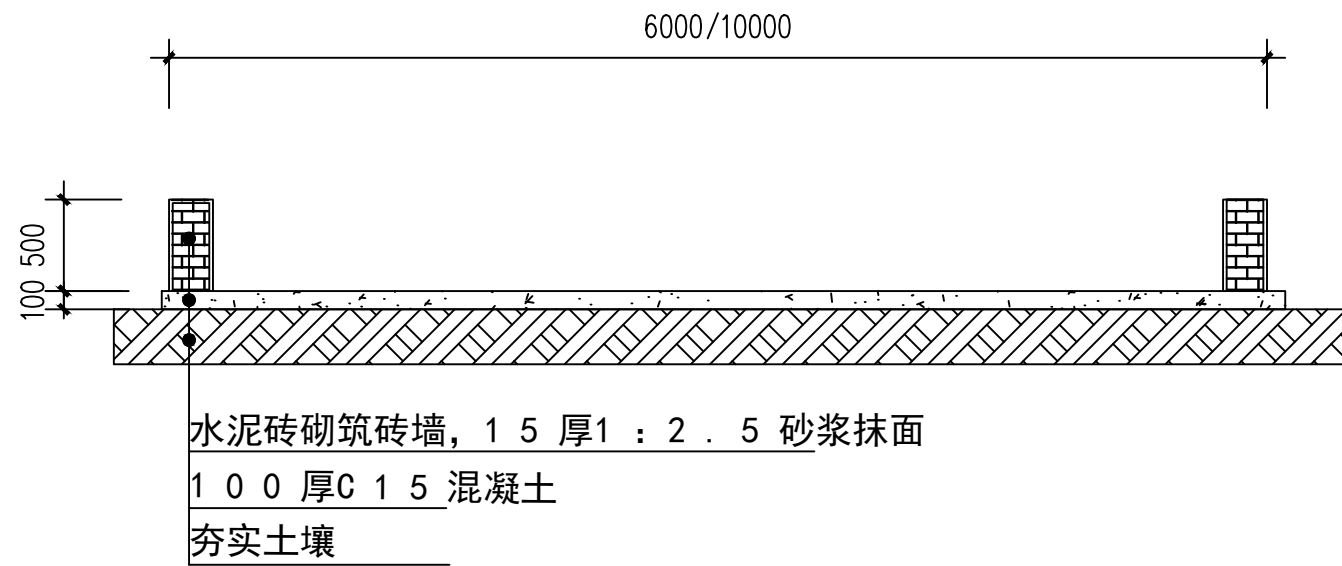

钢管、扣件池1-1剖面图

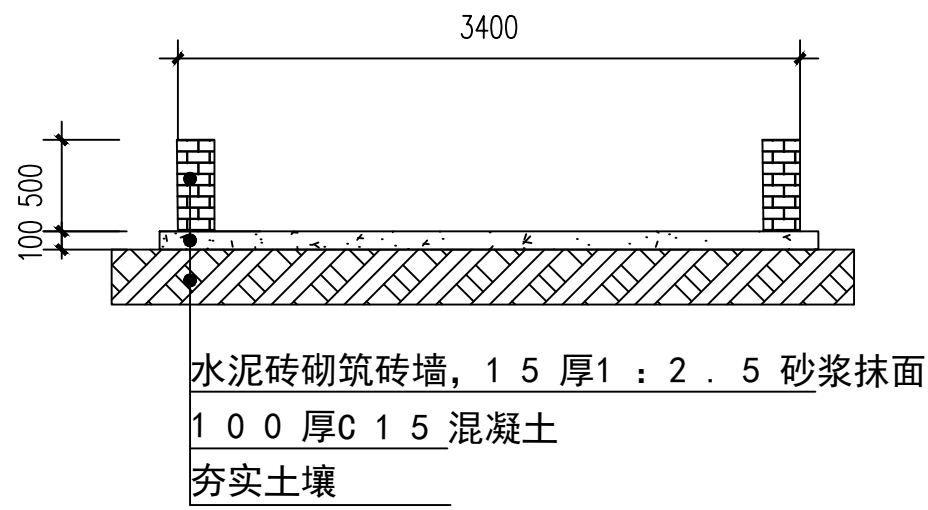

钢筋废料收集池1-1剖面图



东莞市中泰建安工程有限公司
Dongguan Zhongtai Construct Install Engineering Co., Ltd

地址: 广东省东莞市南城街道
ADDRESS: 鸿福路106号1栋1712室01
设计资质等级 (DESIGN GRADE):
证书号 (CERTIFICATE NUMBER):
邮编 (POSTCODE): 523000
电话 (TEL): 0769-22311322
传真 (FAX):
电子邮箱 (E-mail):

业主会签:
handwritten signature:

设计说明:

建设单位: 东莞市荣津实业投资有限公司
Developer

工程名称: 东莞市常平镇环保专业基地洗车、
印花污水处理厂-3号水池
Project

图名: 配电房、钢管、扣件、
钢筋废料池大样图
Title

设计签署 SIGNATURE

职责 DUTY
签署 SIGNATURE

设计 Design
校对 Checked

审核 EXAM'D
审定 APPR'D

比例: 1:500
Scale

图号: LS-06
Drawing No.

日期: 2025-3-16
Date

版次: 第一版
REV.

设计阶段: 施工图
Phase