
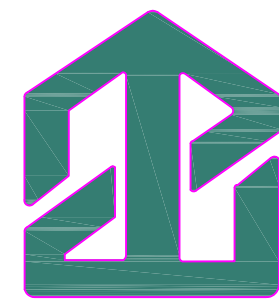
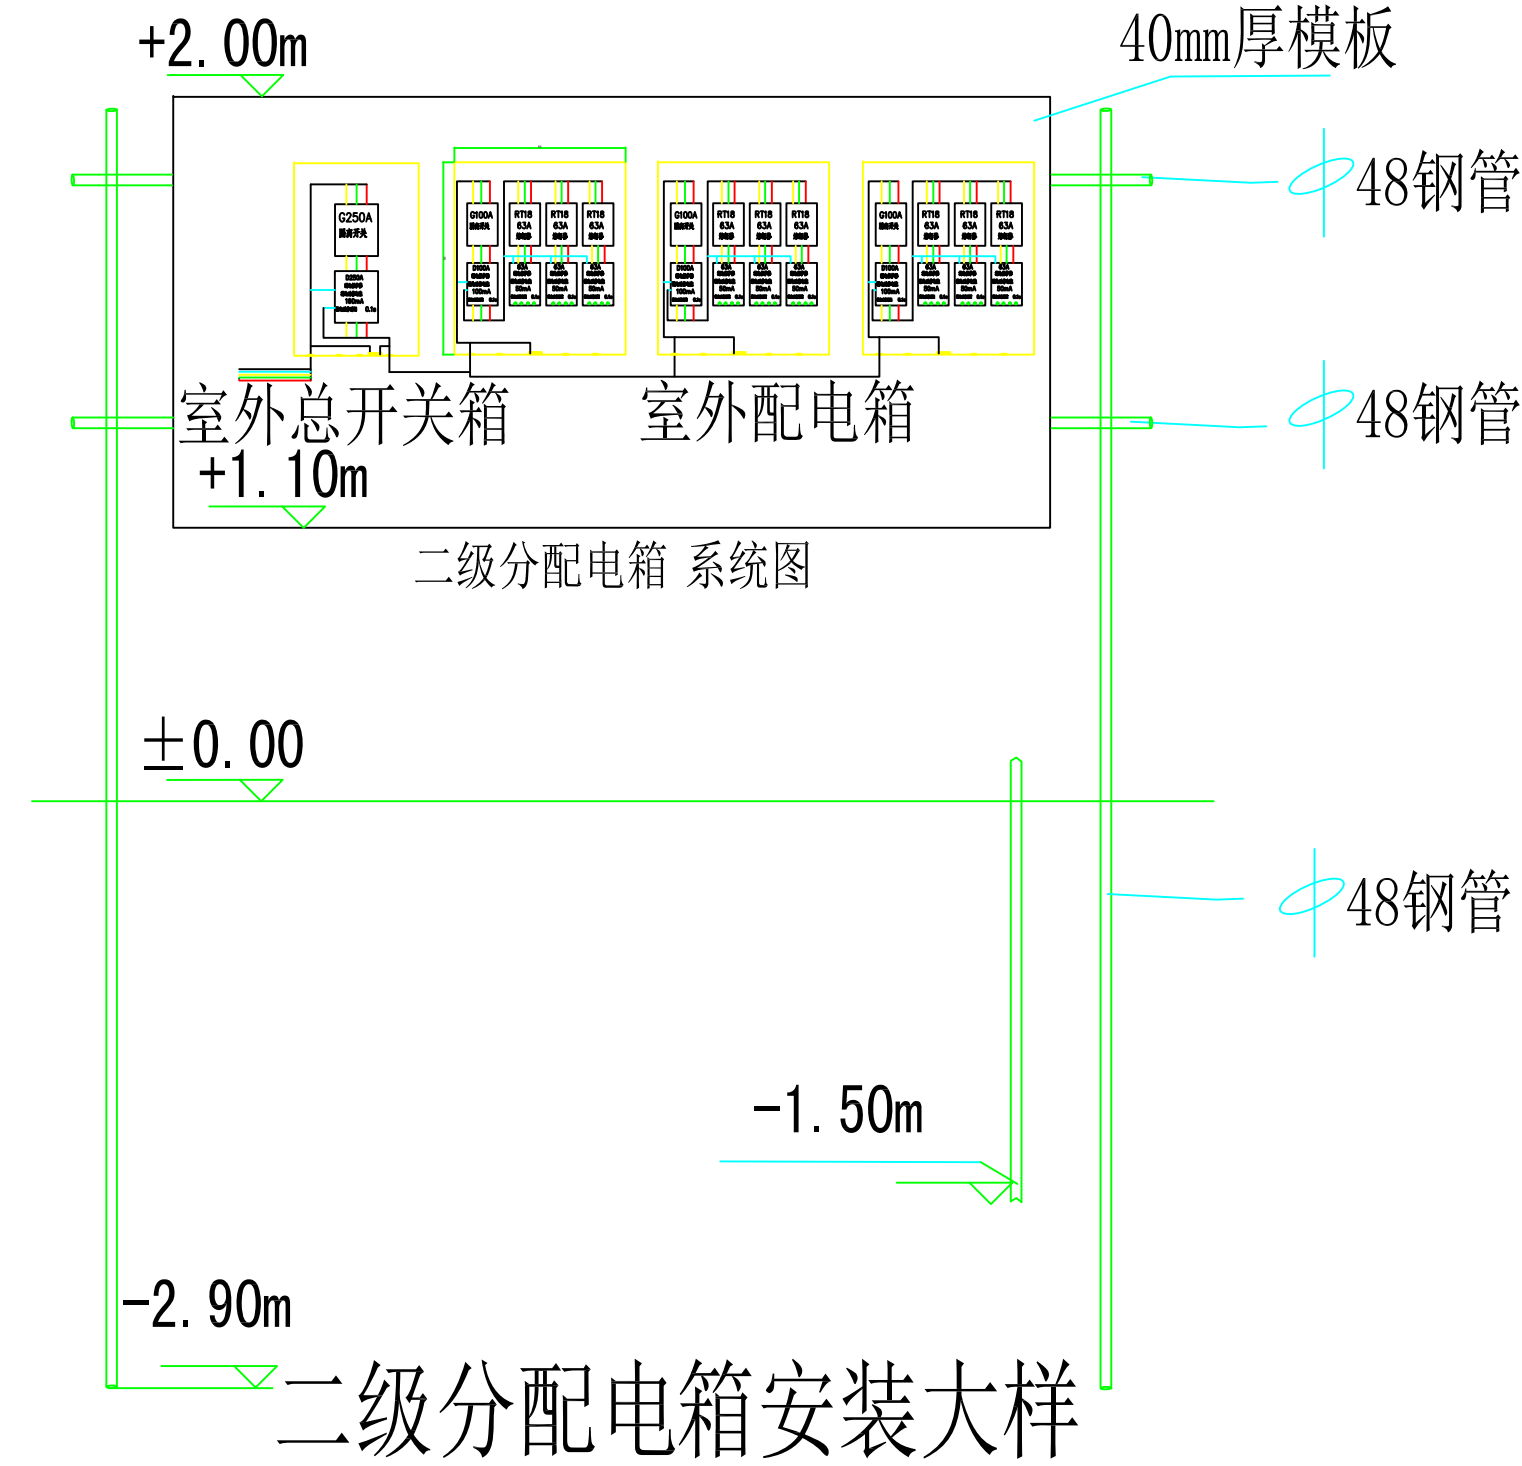
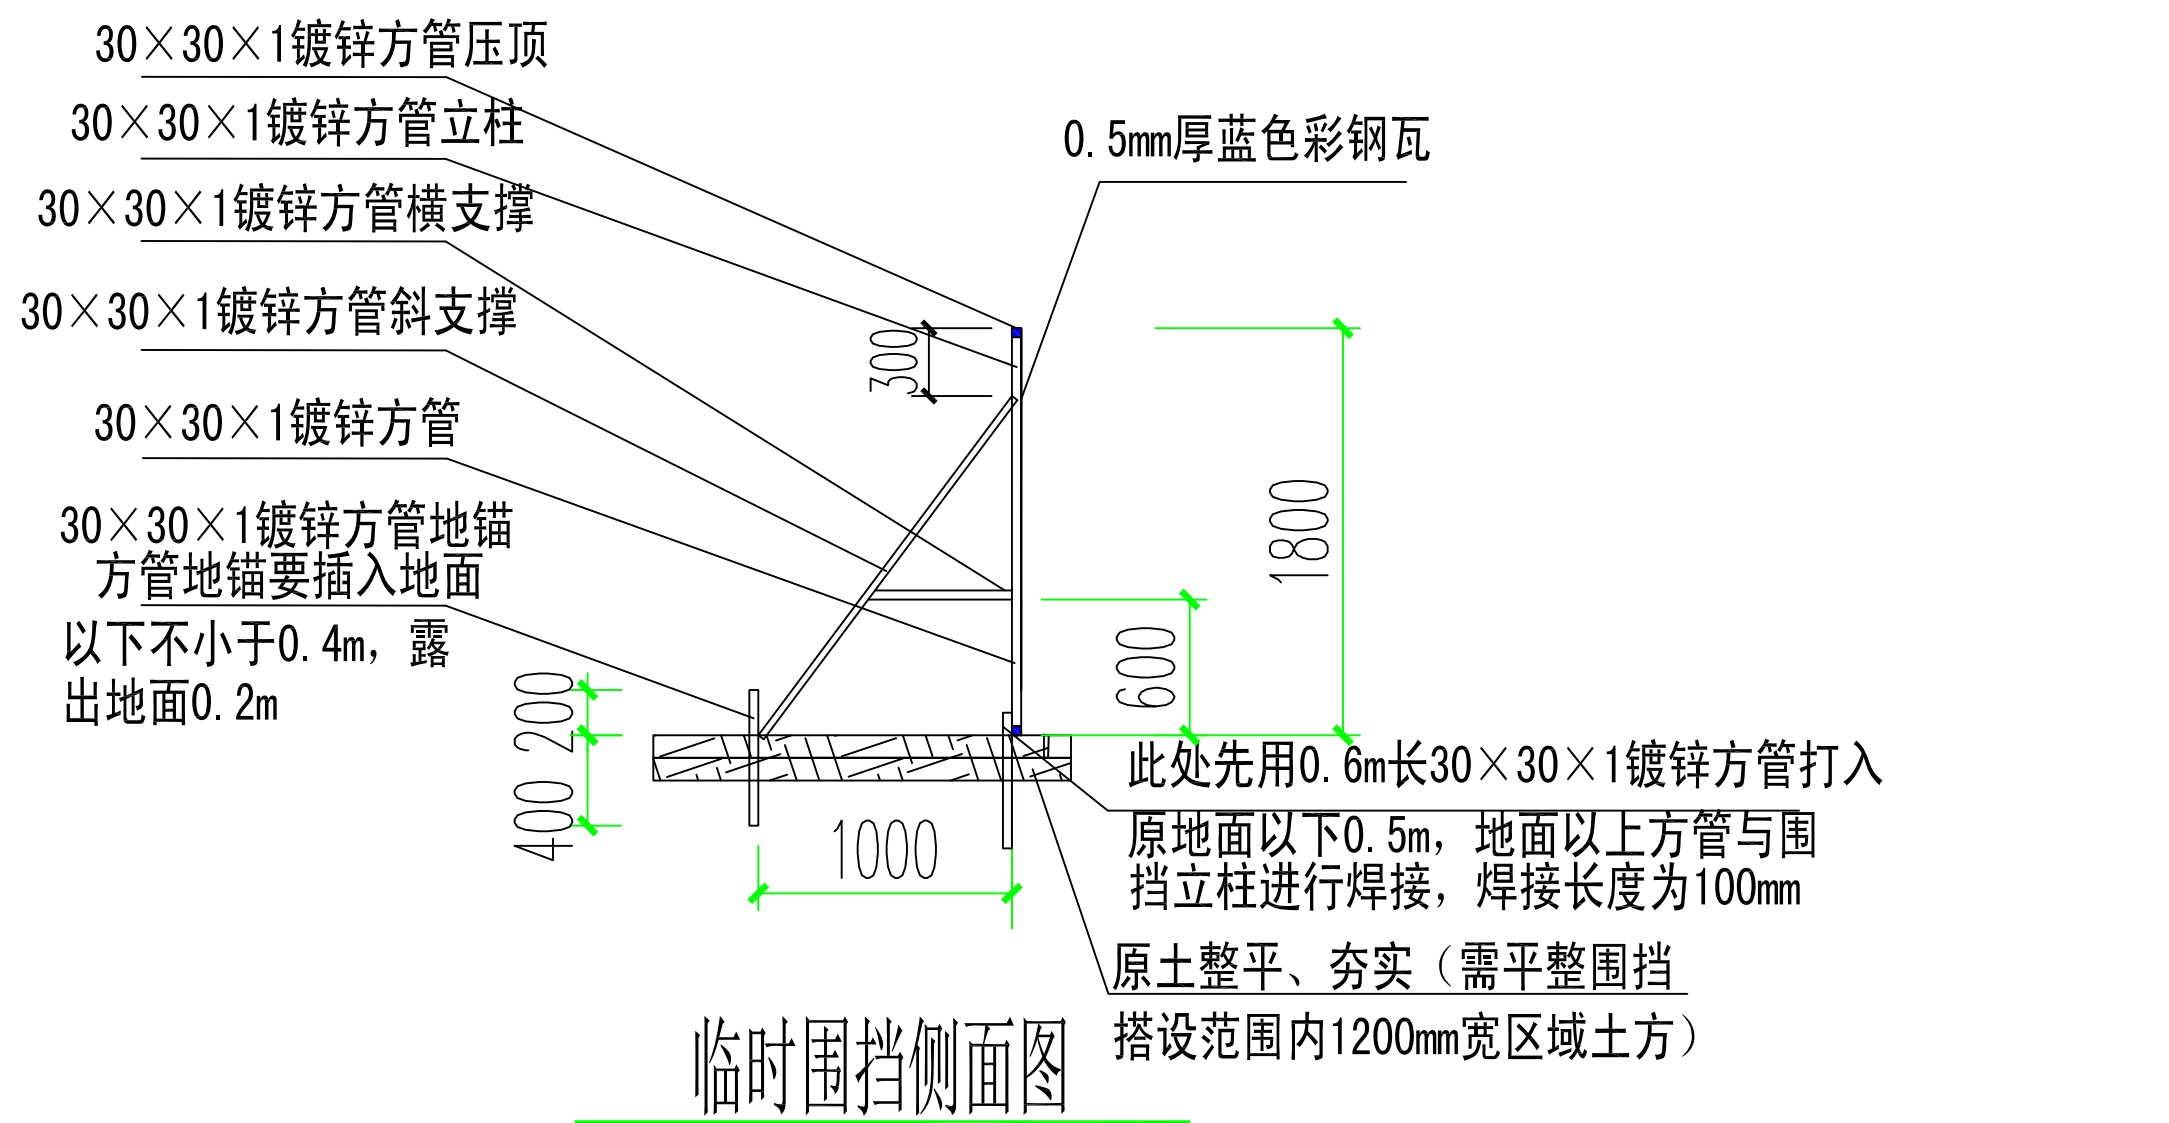
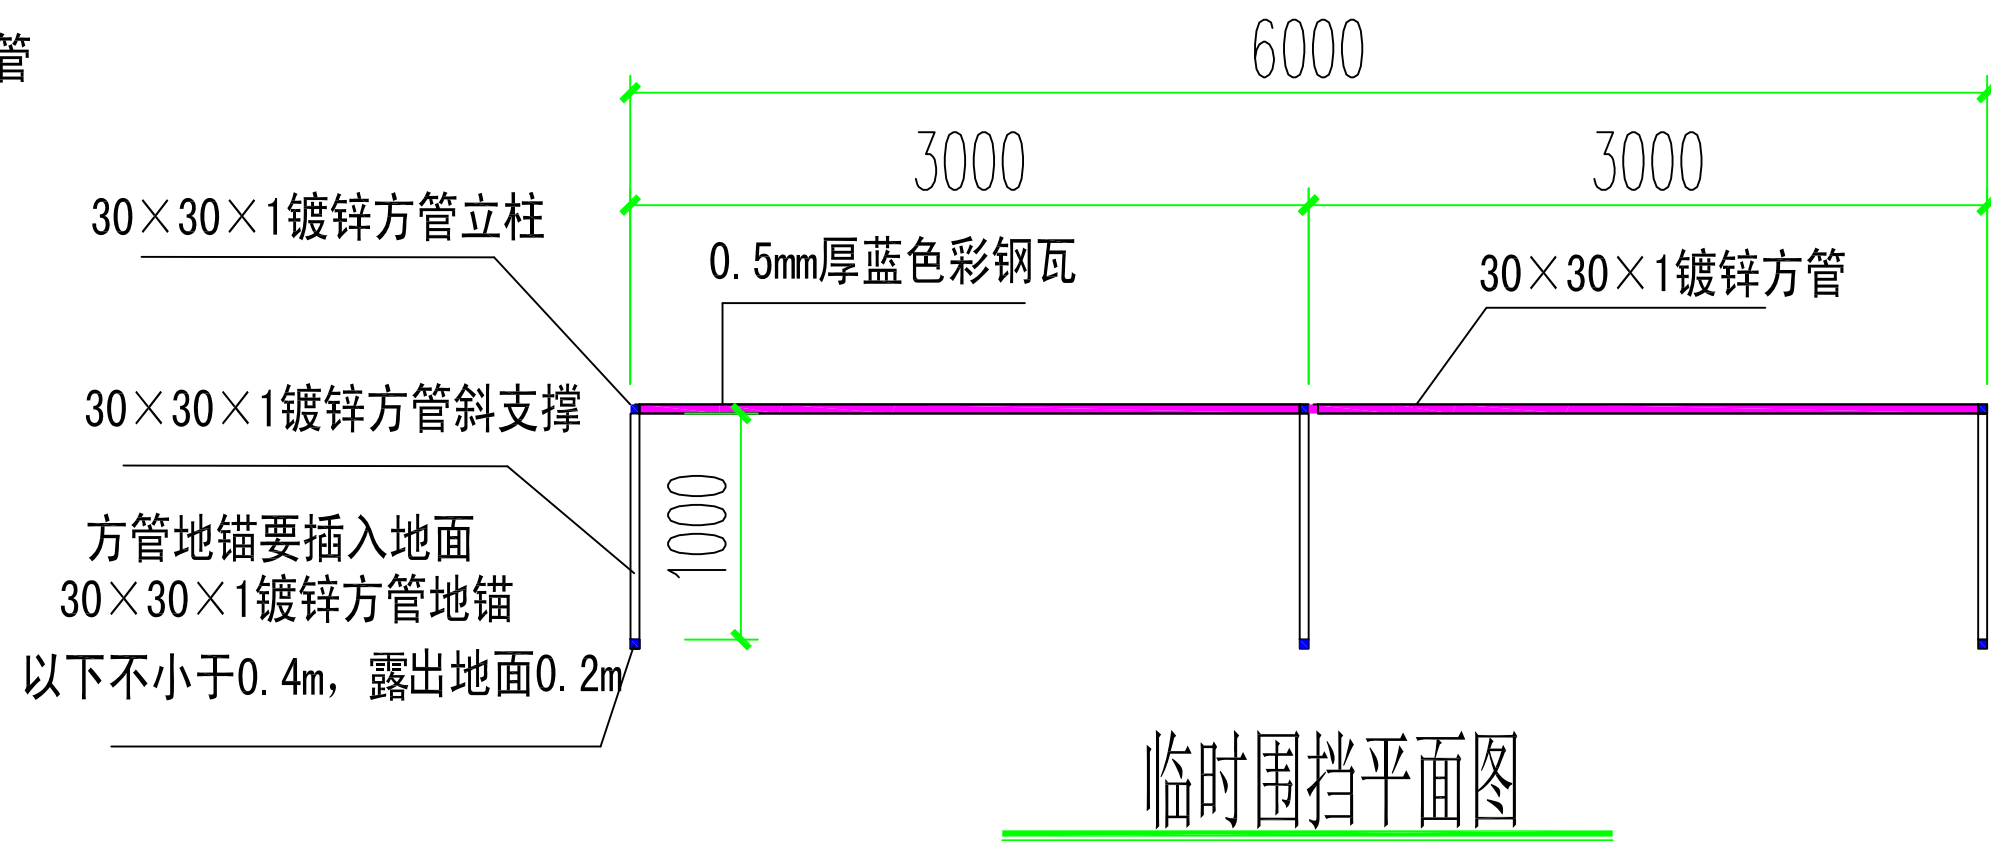
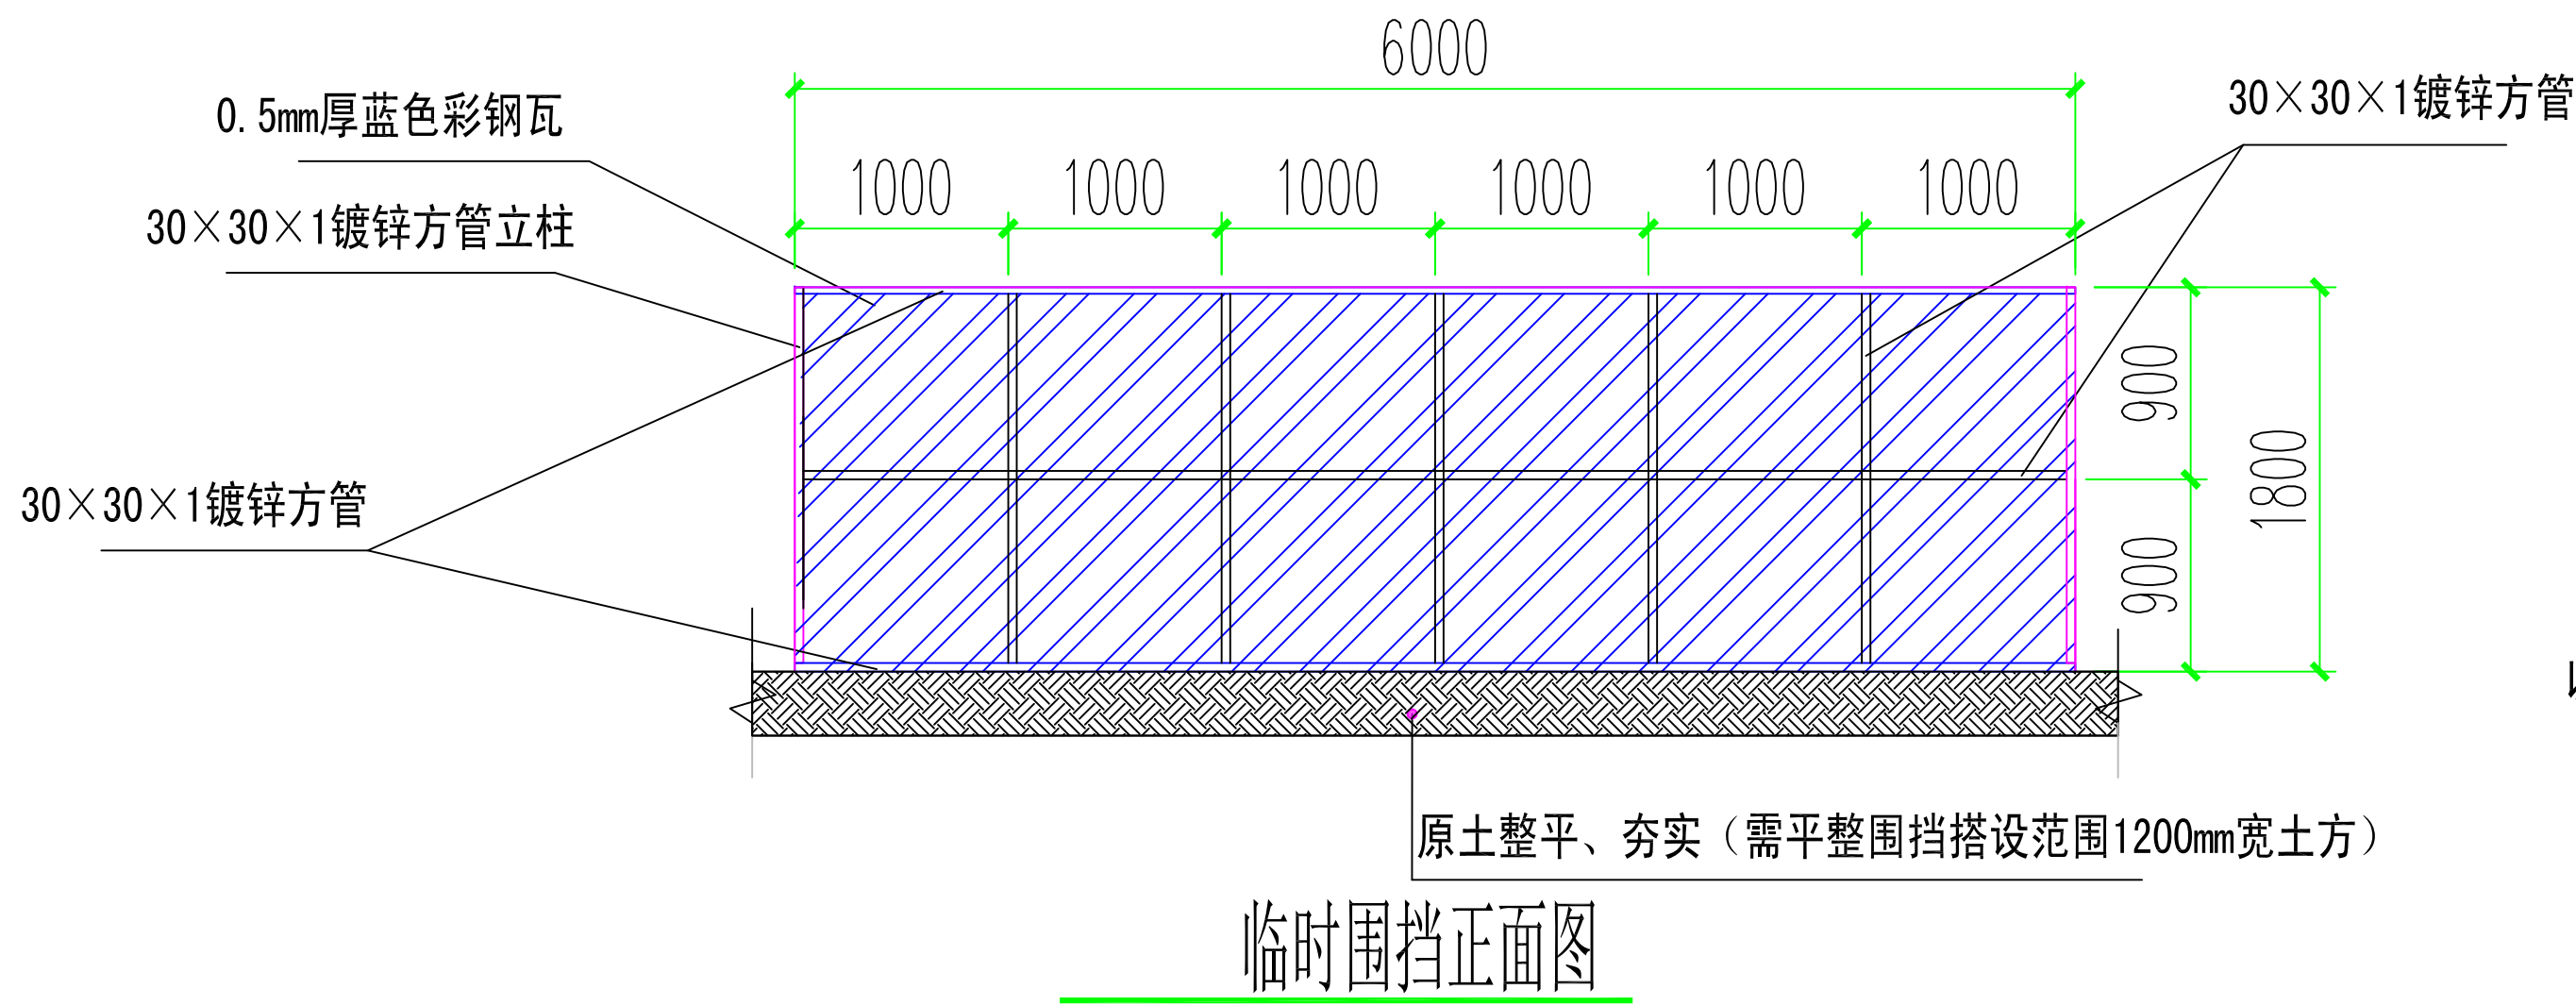
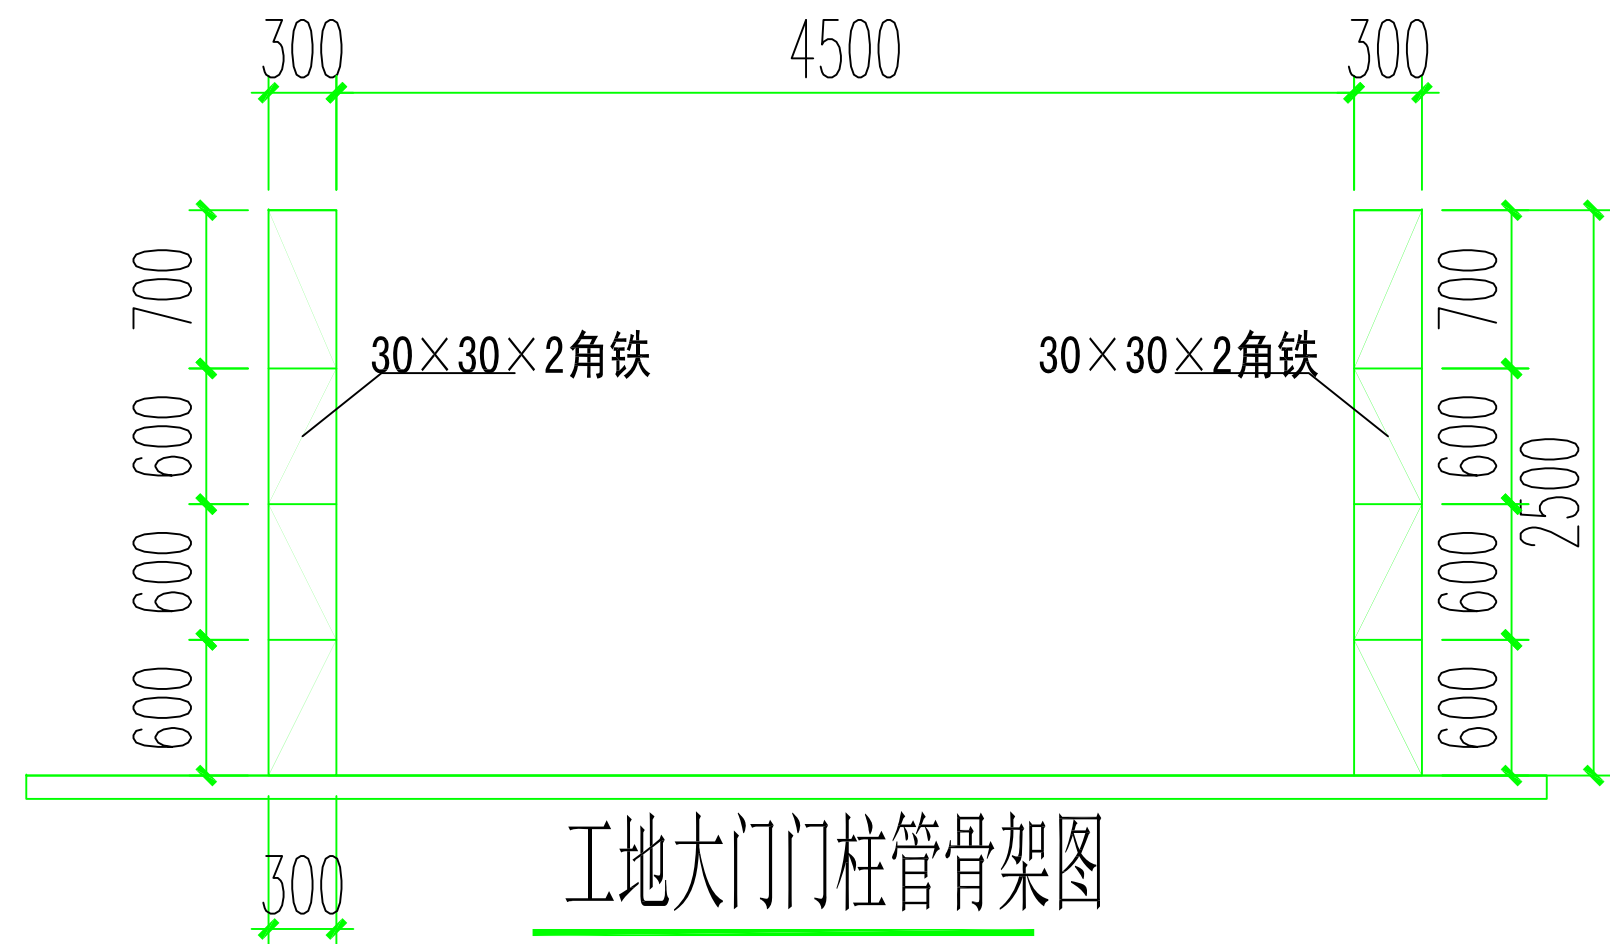
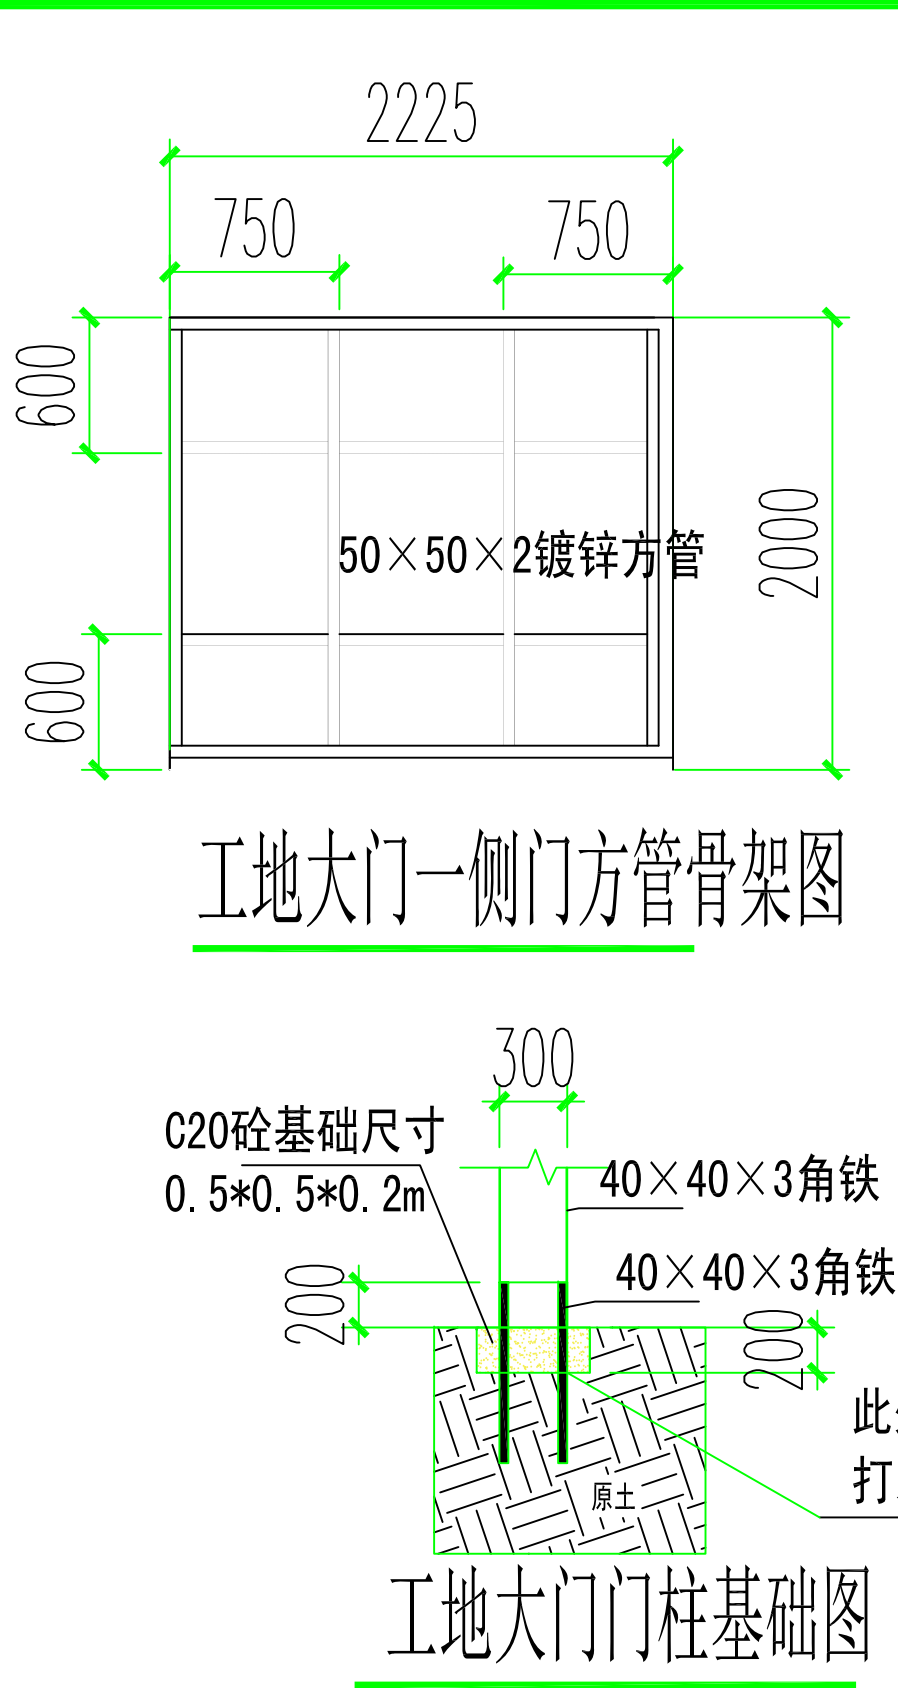


设计阶段: 施工图
Phase

日期	
姓名	
专业	
会签	

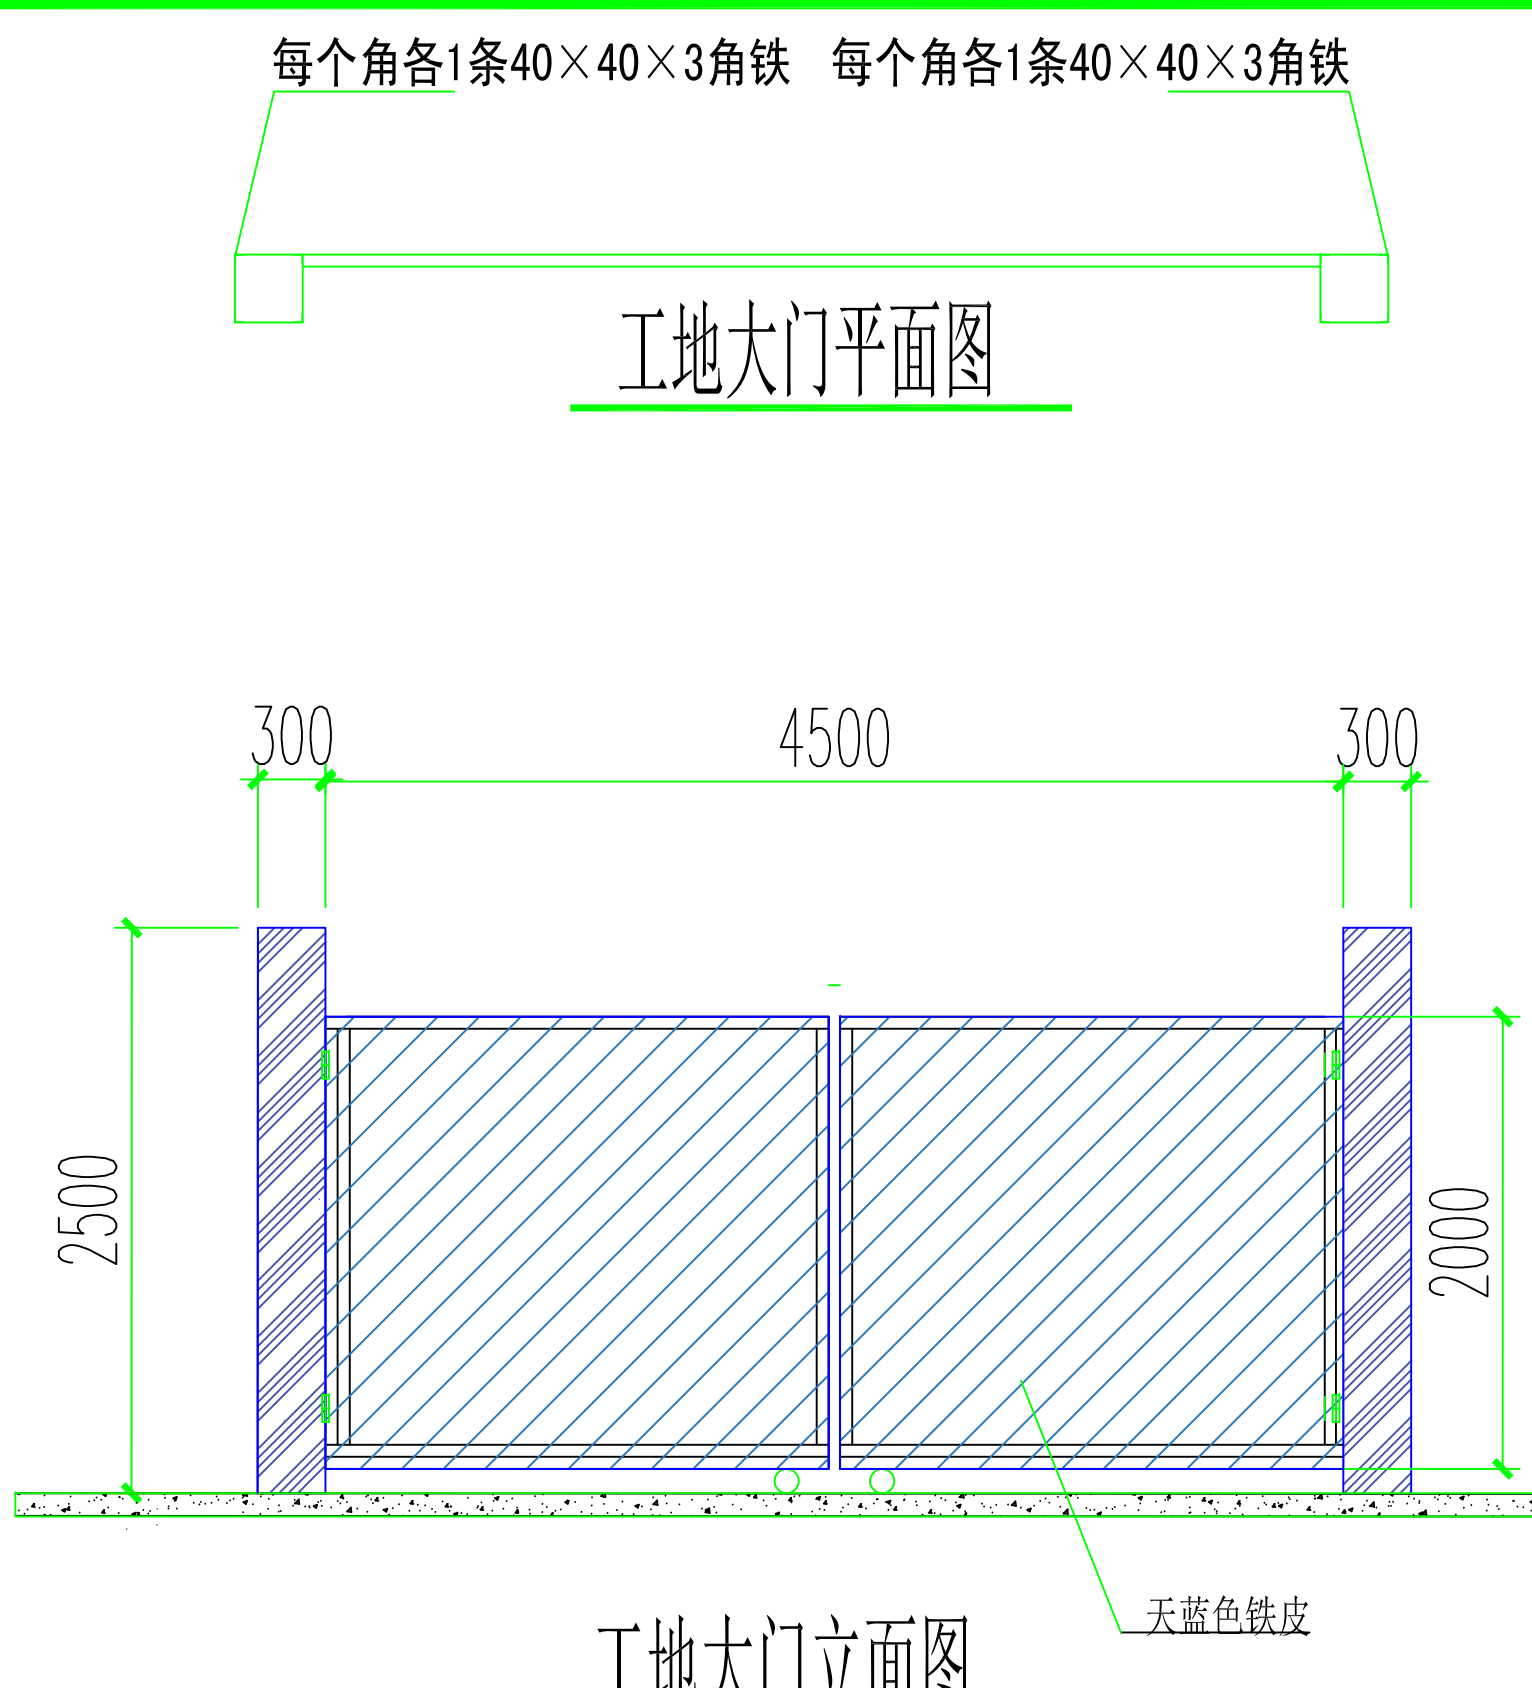

东莞市中泰建安工程有限公司
Dongguan Zhongtai Construct Install Engineering Co., Ltd

地址：广东省东莞市南城街道
ADDRESS：鸿福路106号1栋1712室01
设计资质等级 (DESIGN GRADE)：
证书号 (CERTIFICATE NUMBER)：
邮编 (POSTCODE)：523000
电话 (TEL)：0769-22311322
传真 (FAX)：
电子邮箱 (E-mail)：

业主会签：
handwritten signature:

设计说明：

- 1、本图尺寸标注均以“mm”为单位。
- 2、本项目临时设施以中泰建安安全文明施工管理标准化细则实施。

建设单位：玉林溢丰环保科技有限公司
Developer

工程名称：玉林（福绵）节能环保产业园供水厂建设项目
Project 3#污泥浓缩池

图名：临时设施大样图1
Title

设计签署 SIGNATURE

职责 DUTY	签署 SIGNATURE
设计 Design	
校对 Checked	
审核 EXAM'D	
审定 APPR'D	

比例：
Scale 1:100


图号：
Drawing No.

日期：
Date 2025-03-13


版次：
REV. 第一版

设计阶段：施工图


日期			
姓名			
专业			
会签			

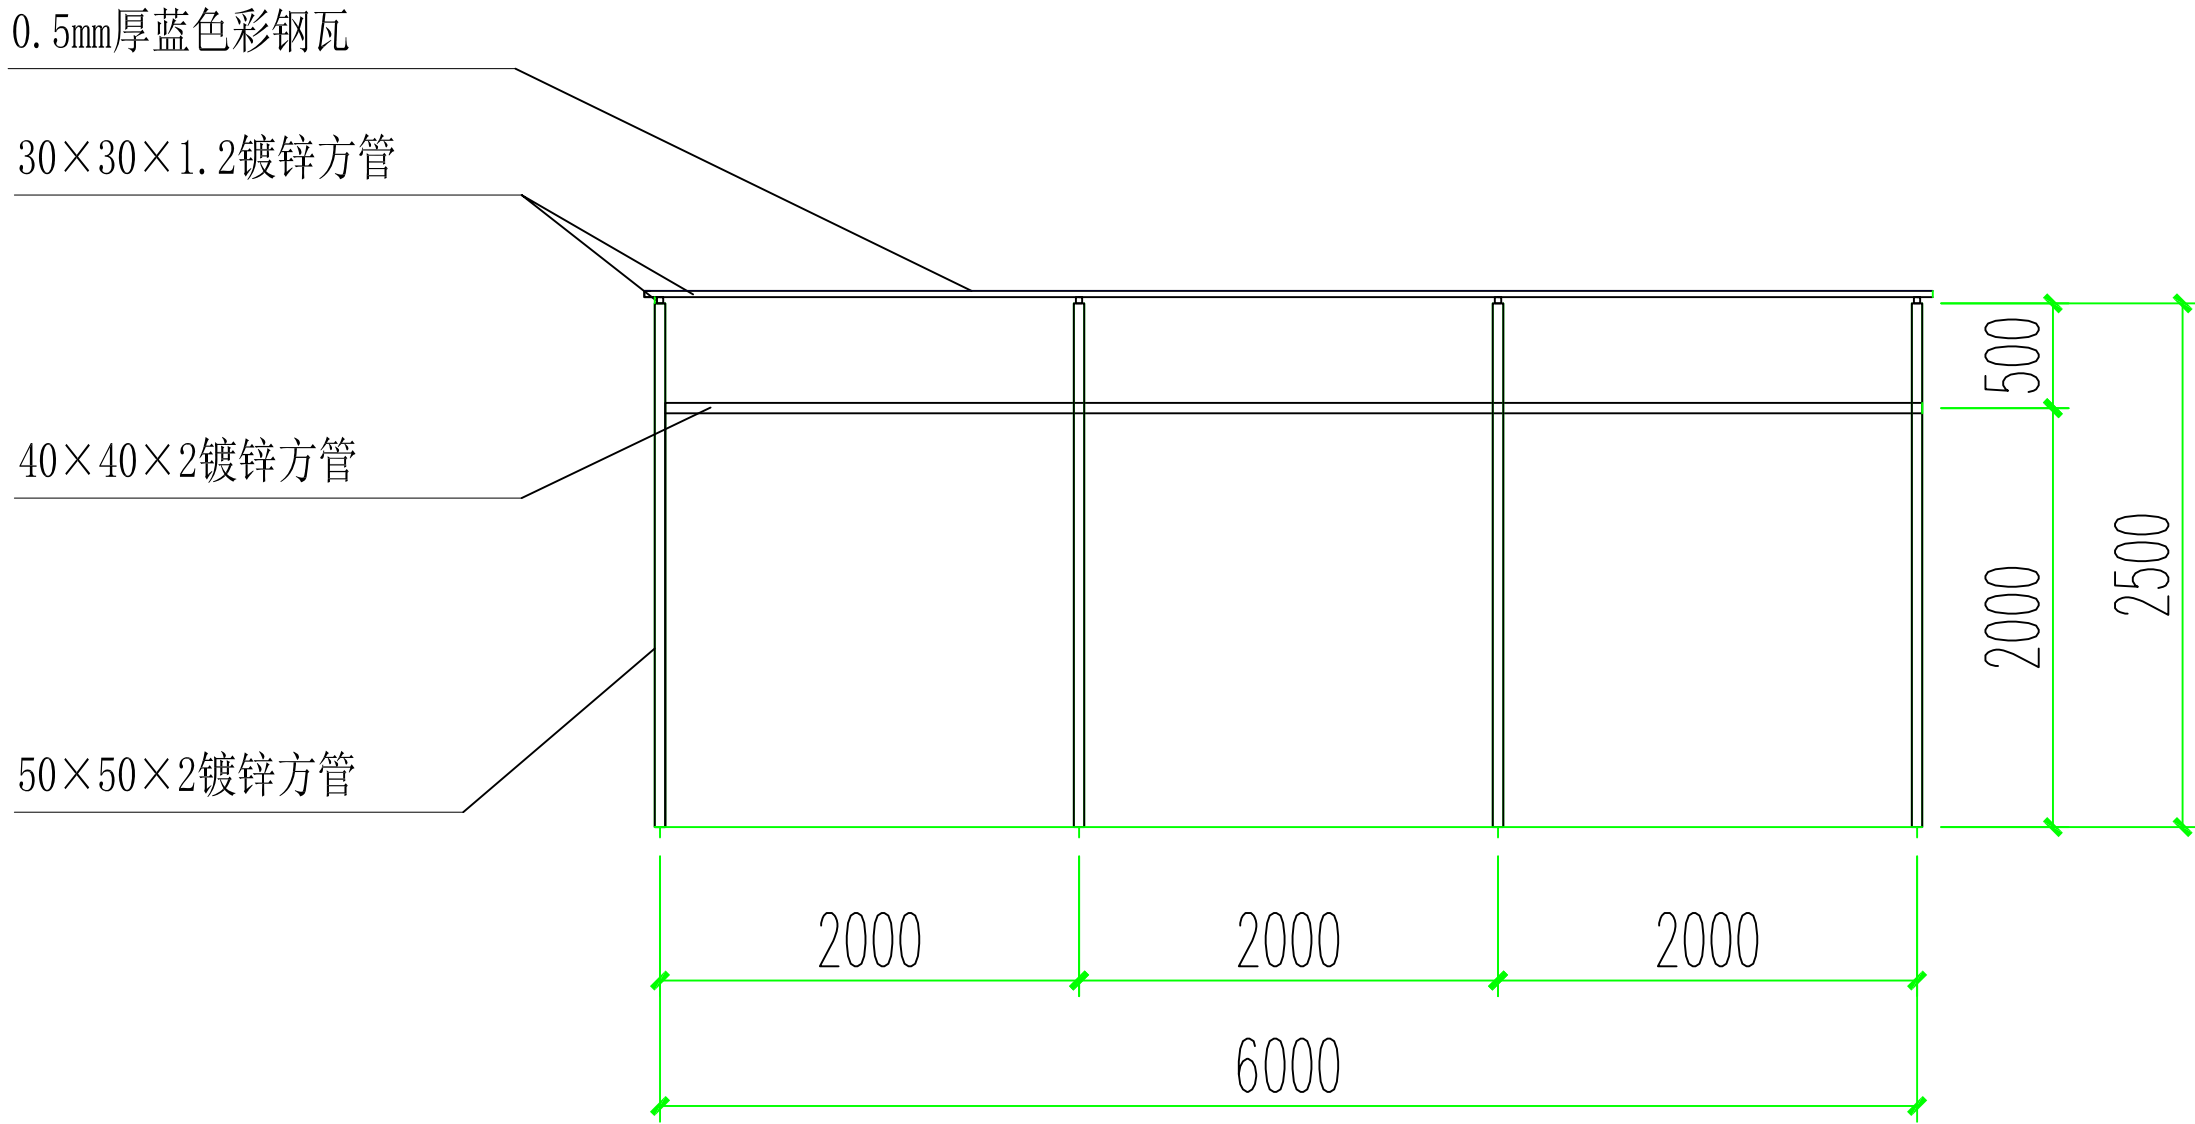


钢筋加工棚正立面图

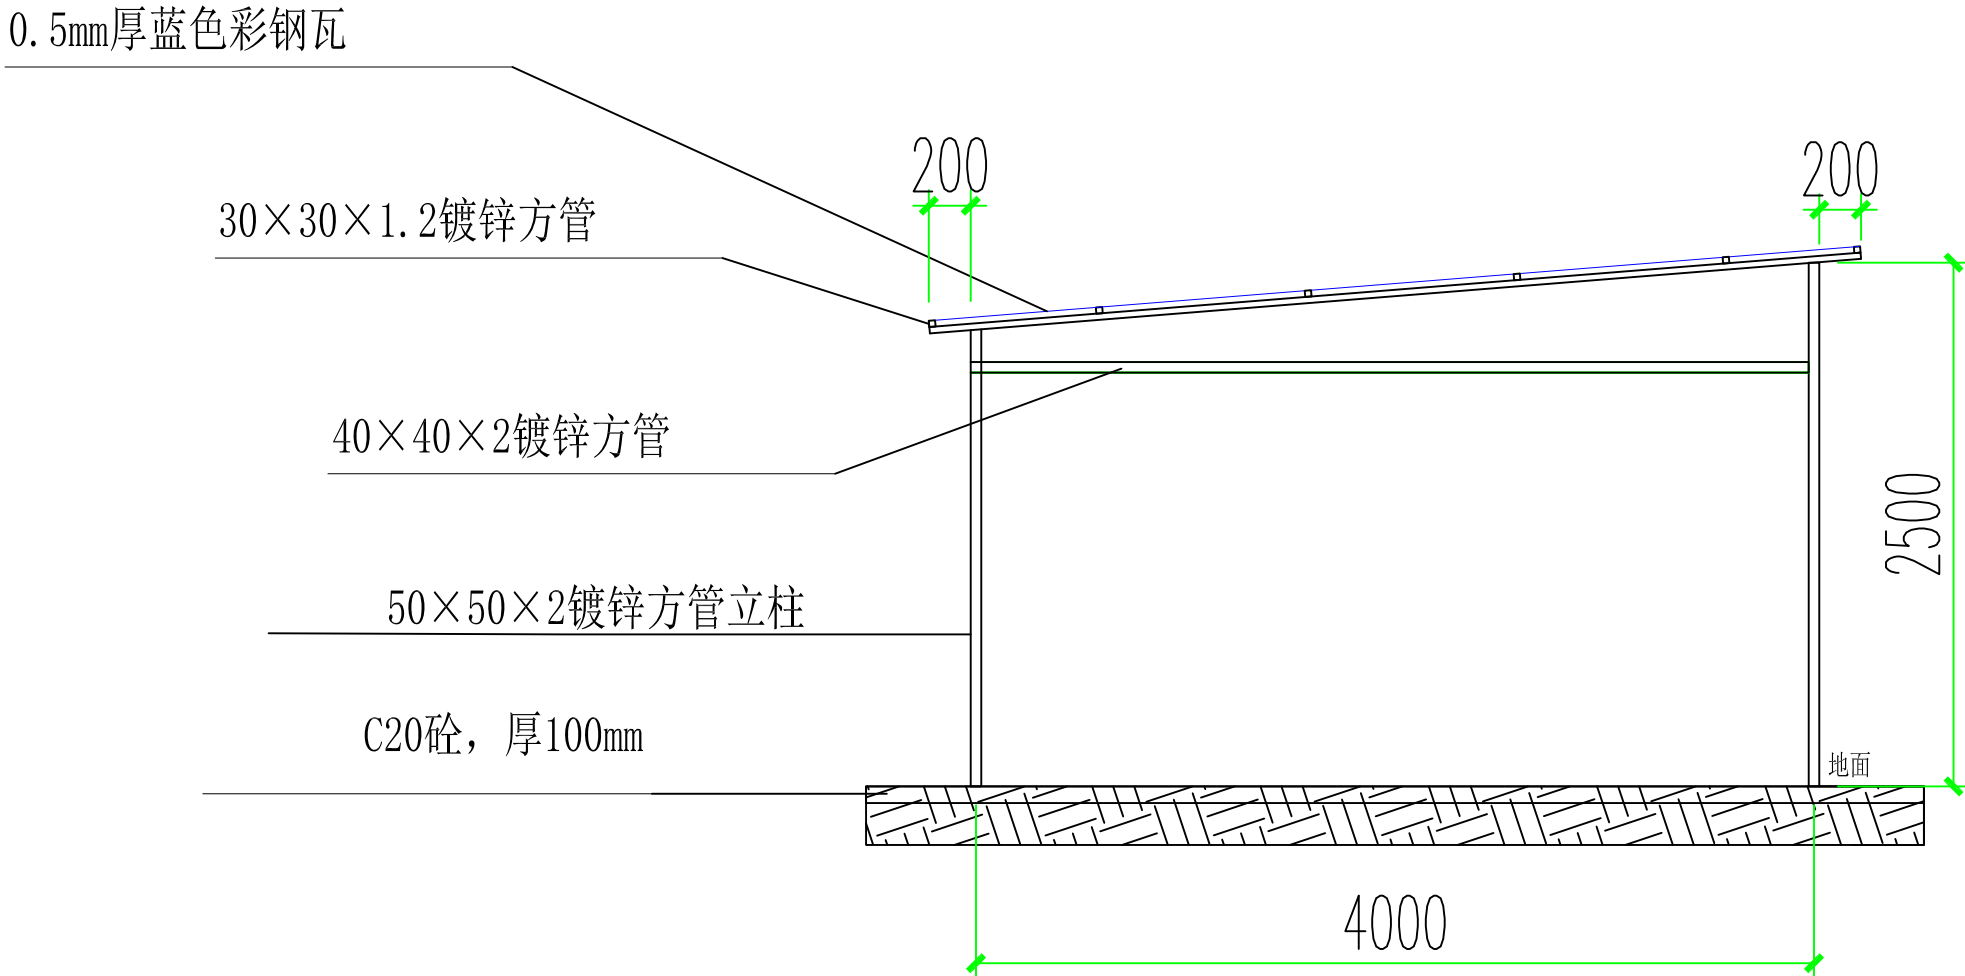

钢筋加工棚1-1剖面图

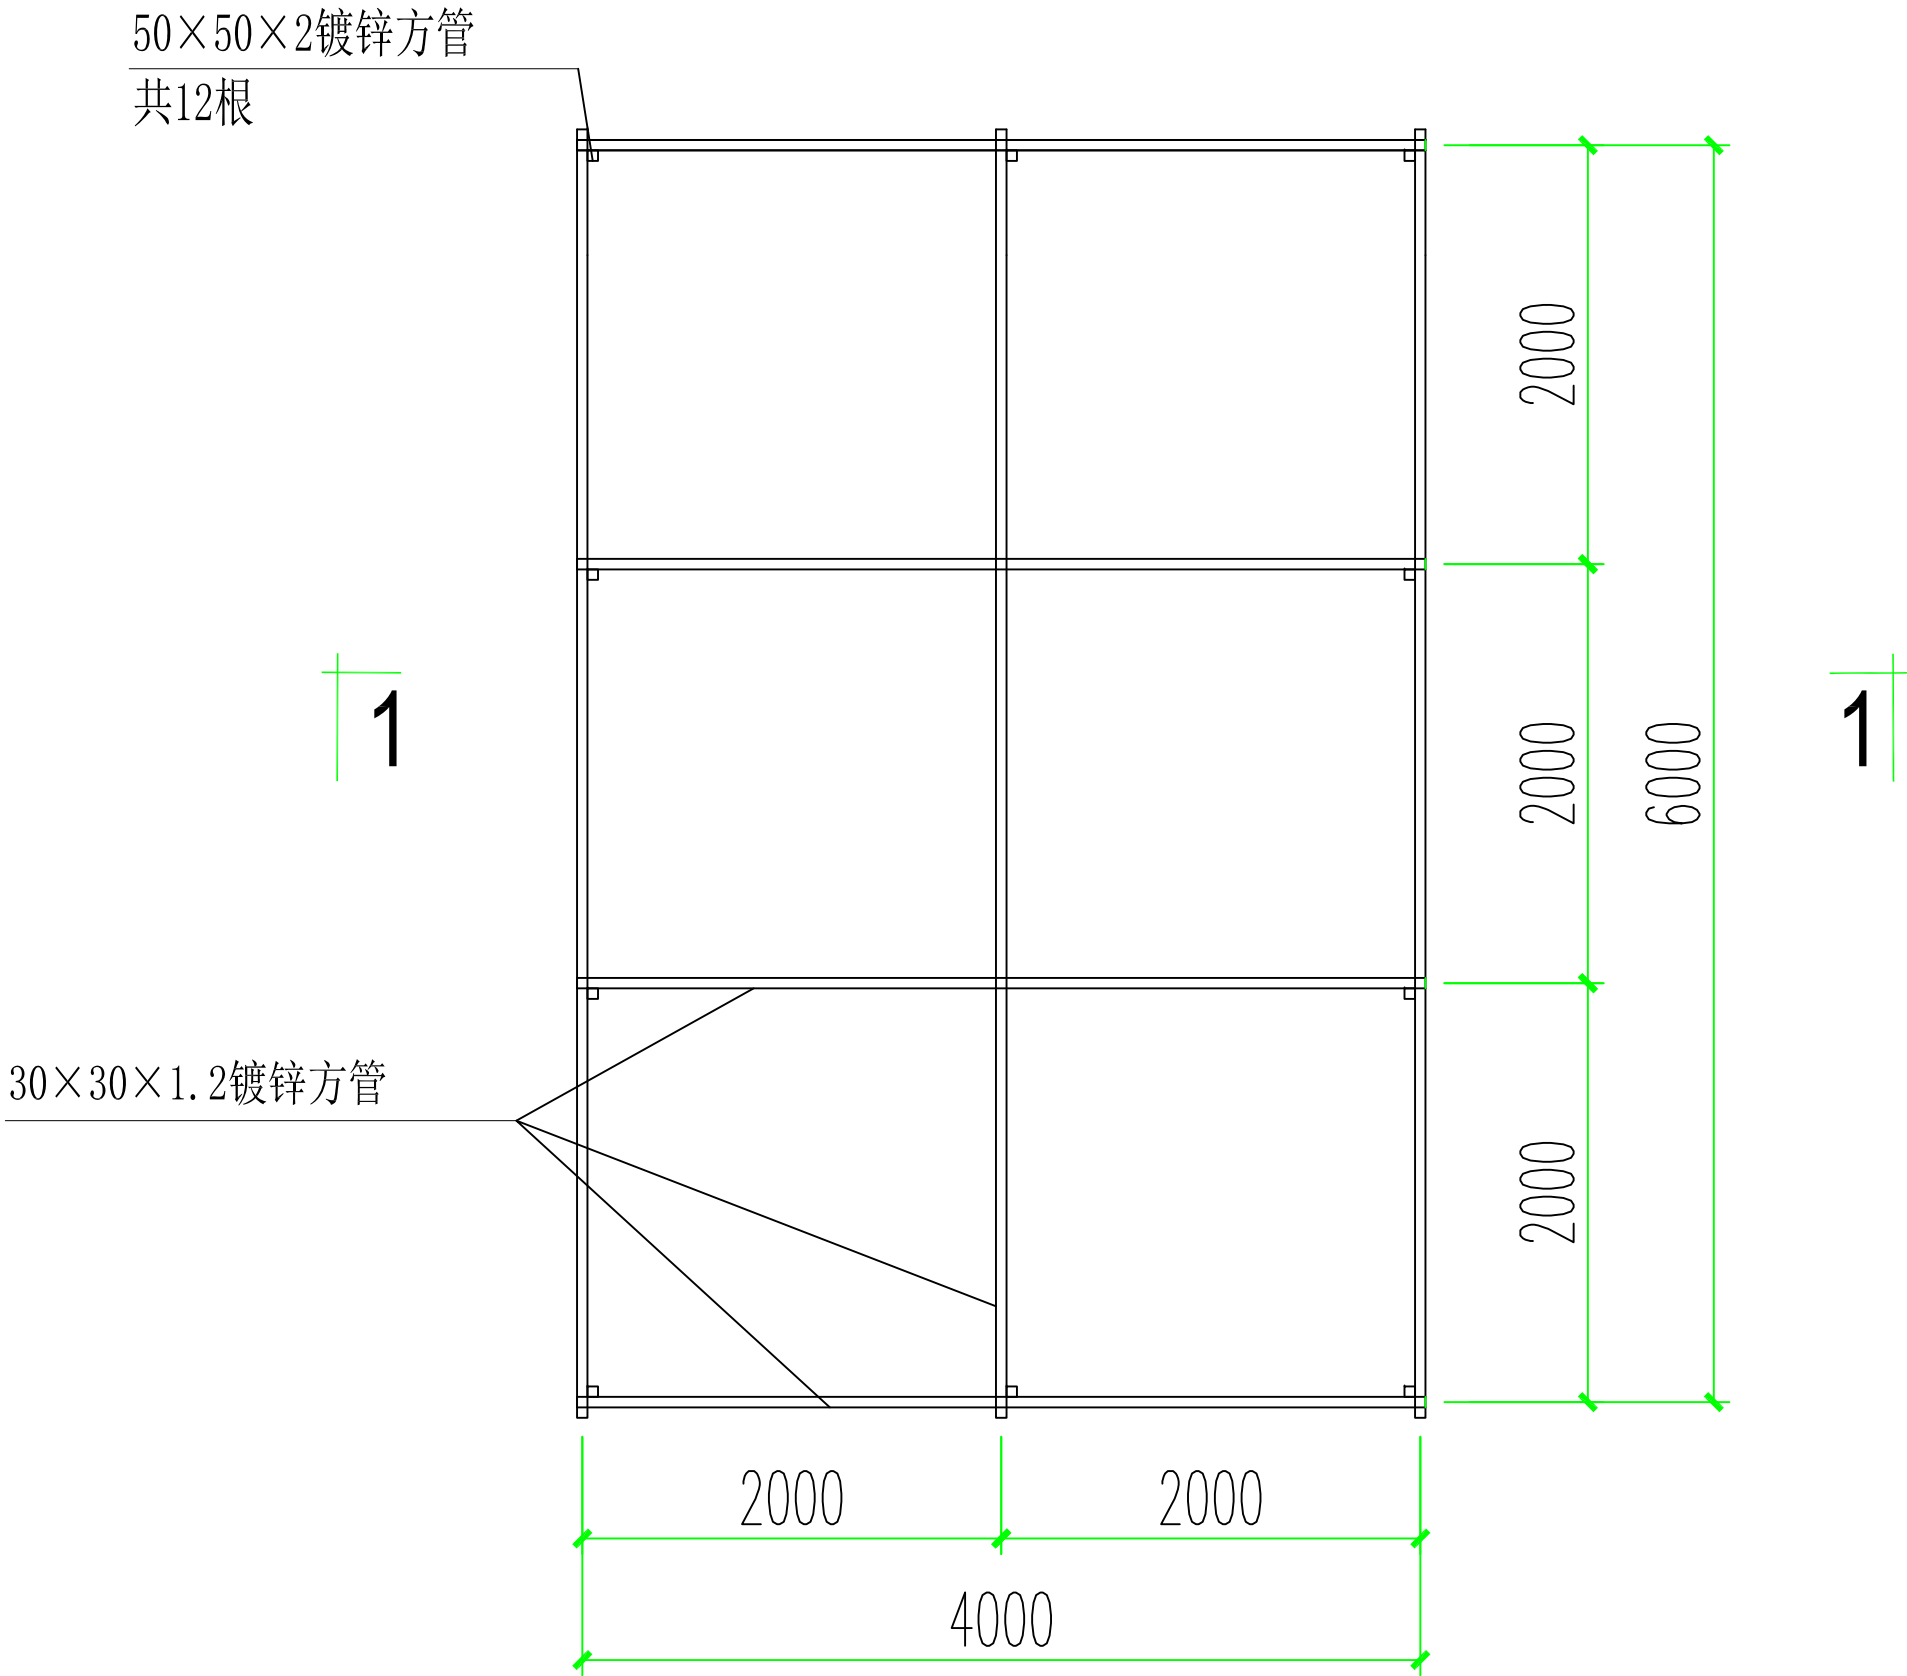

钢筋加工棚平面图

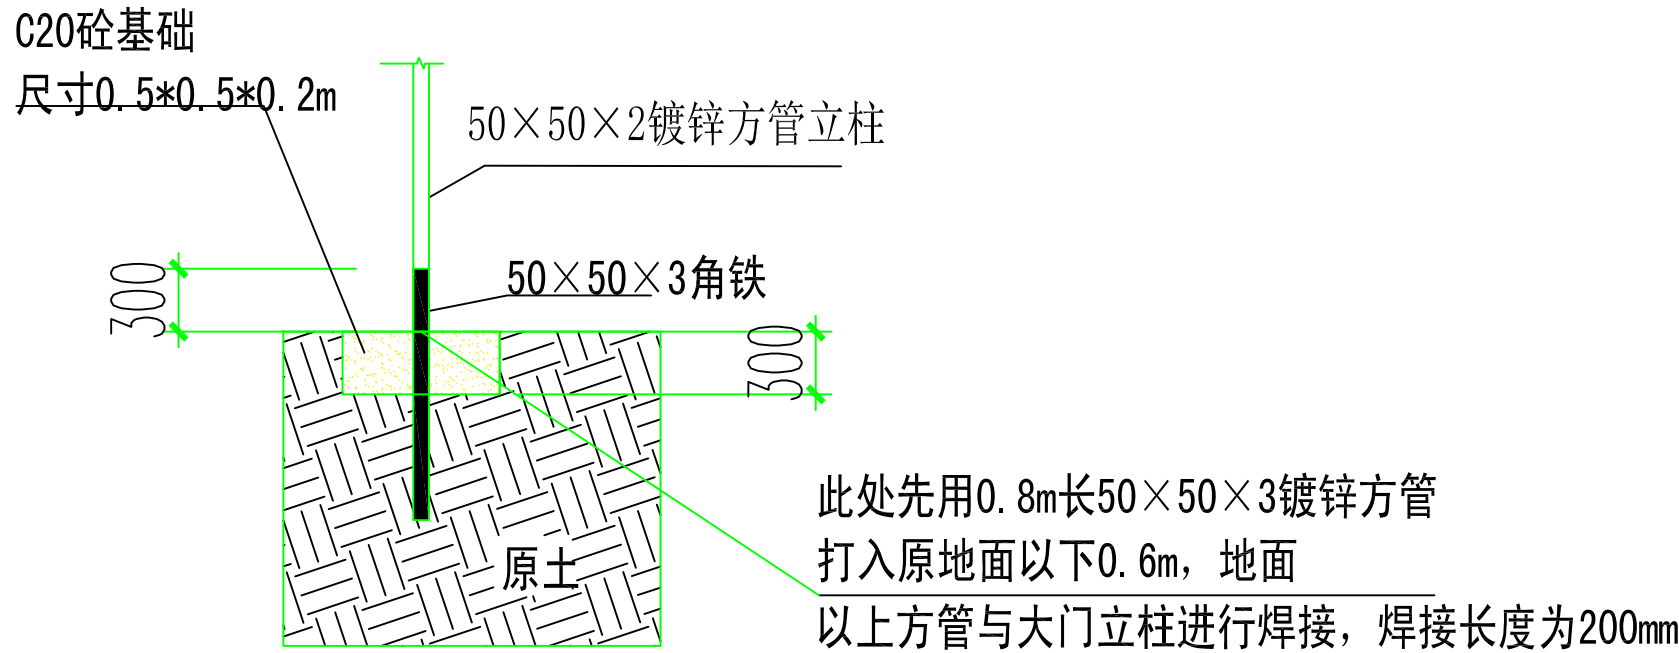

立柱柱基础图



东莞市中泰建安工程有限公司
Dongguan Zhongtai Construct Install Engineering Co., Ltd

地址：广东省东莞市南城街道
ADDRESS： 鸿福路106号1栋1712室01
设计资质等级 (DESIGN GRADE)：
证书号 (CERTIFICATE NUMBER)：
邮编 (POSTCODE)：523000
电话 (TEL)：0769-22311322
传真 (FAX)：
电子邮箱 (E-mail)：

业主会签：
handwritten signature:

设计说明：

- 1、本图尺寸标注均以“mm”为单位。
- 2、本项目临时设施以中泰建安安全文明施工管理标准化细则实施。

建设单位：玉林溢丰环保科技有限公司
Developer

工程名称：玉林（福绵）节能环保产业园供水厂建设项目
Project 3#污泥浓缩池

图名：临时设施大样图2
Title

设计签署 SIGNATURE

职责 DUTY 签署 SIGNATURE

设计 Design

校对 Checked

审核 EXAM'D

审定 APPR'D

比例：1:100
Scale

图号：
Drawing No.

日期：2025-03-13
Date

版次：第一版
REV.

设计阶段：施工图
Phase