平面布置图/ 砌墙图
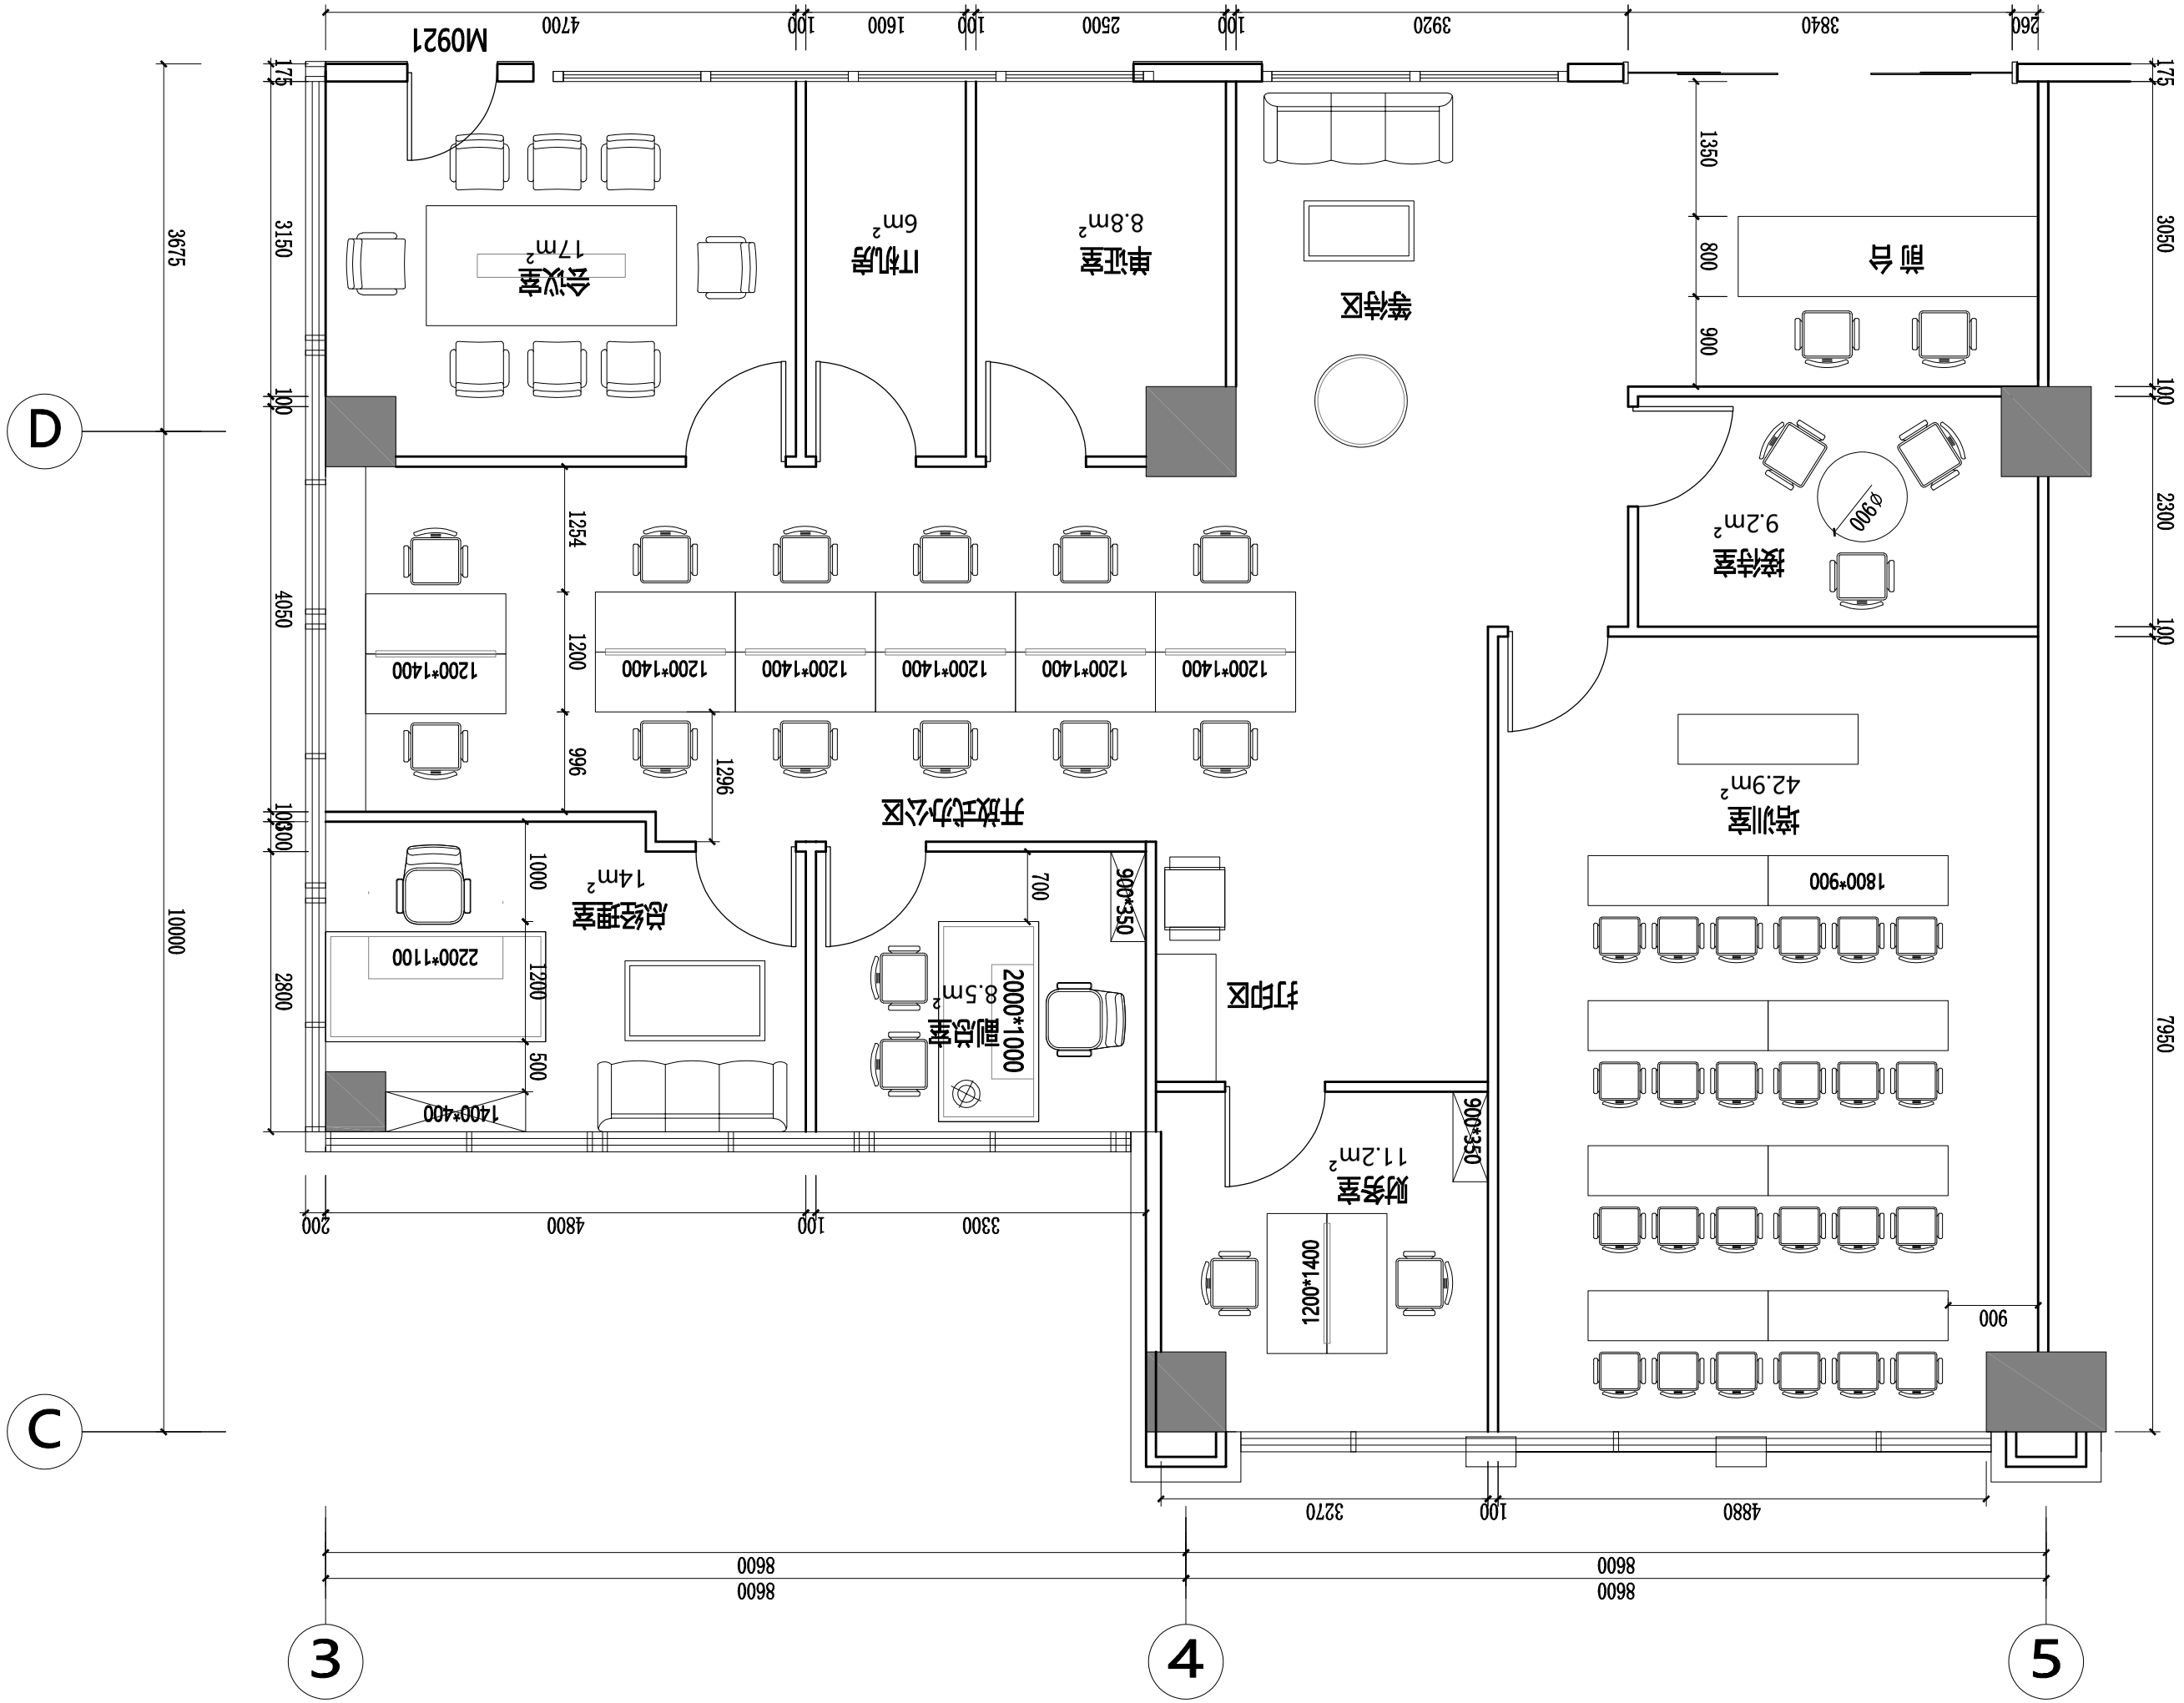
PLAN　　SCALE　1:75