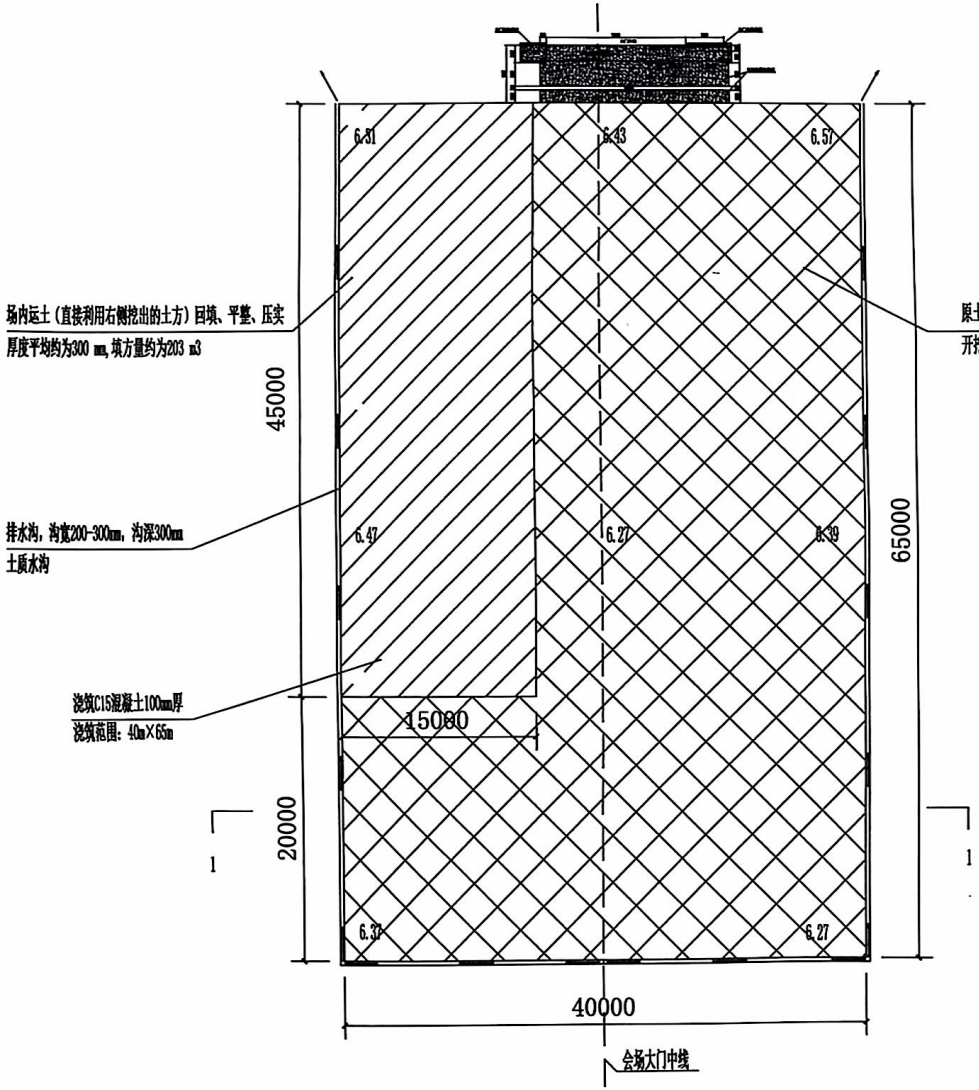

开工仪式会场场地平整示意图

1-1剖面图

说明：

1、会场区域原地貌因拉管桩重车及桩基检测配重车走动造成地面软基起伏。

2、项目部经过试验，采用PC60挖掘机将会场区域起伏地面平整、压实后，挖机在上面来回走动，没有发生地面起伏现象，项目部建议可不作土方换填处理。

3、采用PC200挖机将会场原地面高耸土方部分挖除，挖方回填至会场地面低洼处，然后挖机进行平整、压实，多余挖方回填至本项目场地其他低洼处。

4、会场挖方区域，挖土深度平均约150mm，挖方量约290m3；会场填方区域，填方厚度平均约300mm，填方量约203m3；多余挖方约87m3就近回填在本项目场地低洼处，运距50m内。

5、会场区域土方平整、压实后，上面浇筑100mm厚C15混凝土，混凝土表面进行搓毛处理。

6、会场区域C15混凝土浇筑完成后，表面做切缝处理，缝宽5mm，缝深40mm，纵横间距≤6米。

7、会场区域混凝土浇筑完成后，需会场周边1m范围内三面设置排水沟，排水沟深300mm，宽200~300mm，水沟直接做成土质水沟，用PC60挖机沿会场边缘开挖300mm宽沟槽，挖机斗或人工拍实水沟两侧土方。

8、大门口混凝土路面高程为6.5m，会场位置现自然高程平均为6.38m，建议会场混凝土完成面高程为6.5m。

2024.6.12

东莞市中泰建安工程有限公司
Dongguan Zhongtai Construct Install Engineering Co., Ltd
地 址：广东省东莞市南城街道
ADDRESS：鸿福路106号1栋1712室01
设计资质等级(DESIGN GRADE)：
证书号 (CERTIFICATE NUMBER)：
邮 编 (POSTCODE)：523000
电 话 (TEL)：0769-22211322
传 真 (FAX)：
电子邮箱 (E-mail)：

业主会签：
handwritten signature：

设计说明：
1、本图尺寸标注均以"mm"为单位。
2、本项目临时设施以中泰建安安全文明施工管理标准化细则实施。

建设单位：江苏盛丰华创环保科技有限公司
Developer

工程名称：南京现代表面处理科技产业中心项目
Project

图名：开工仪式会场场地平整示意图
Title

设计签署 SIGNATURE	
职责 DUTY	签署 SIGNATURE
设计 Design	
校对 Checked	
审核 Examined	
审定 APPR'D	

比例：Scale

图号：Drawing No. LS-00

日期：Date 2024-06-11

版次：REV. 第一版

设计阶段：Phase 施工图

专业	姓名	日期
会签		

扫描全能王 创建