





姓名	姓名	日期	专业	姓名	日期
王	王		专业		
二	二		电气		
三	三		自控		
四	四		工业		

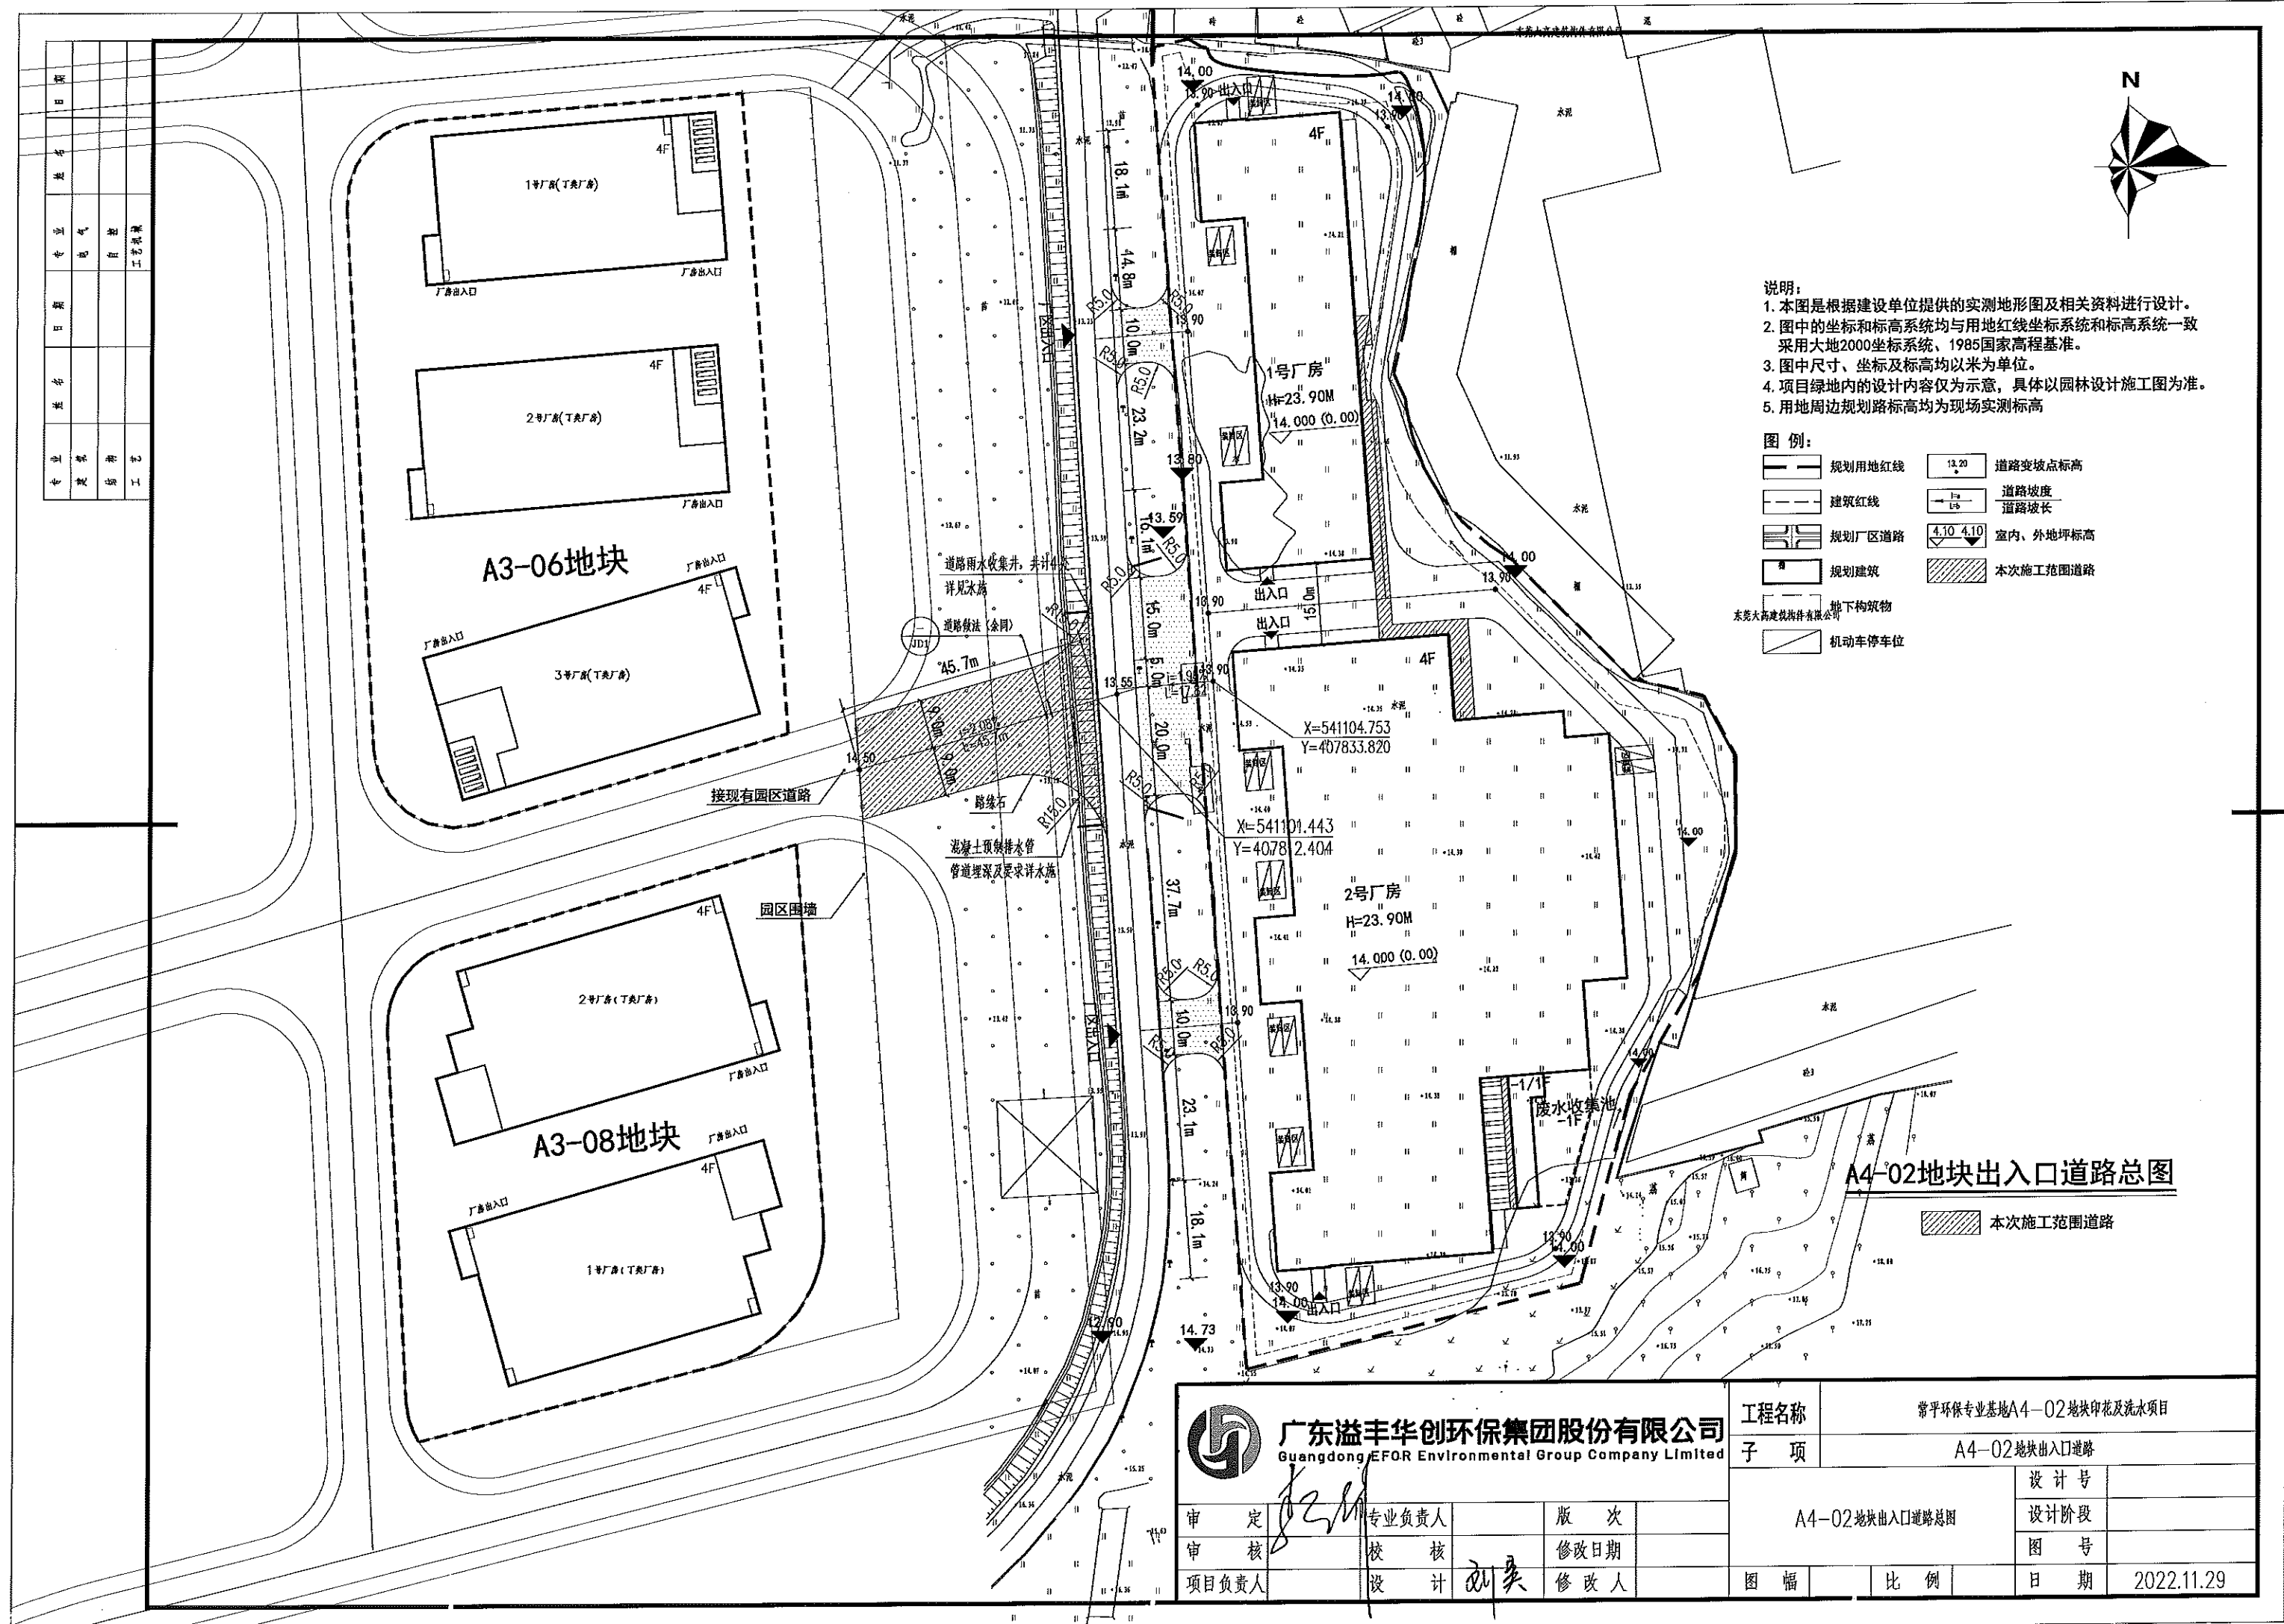

A4-02地块出入口道路总图

 本次施工范围道路

 广东溢丰华创环保集团股份有限公司 Guangdong EFOR Environmental Group Company Limited				工程名称		常平环保专业基地A4-02地块印花及流水项目	
				子 项		A4-02地块出入口道路	
				A4-02地块出入口道路总图		设计号	
						设计阶段	
						图 号	
审 定	专业负责人		版 次		图 幅	比 例	日 期
审 核	校 核		修改日期				
项目负责人	设 计	刘 昊	修 改 人				