



日期	
姓名	
专业	
会签	

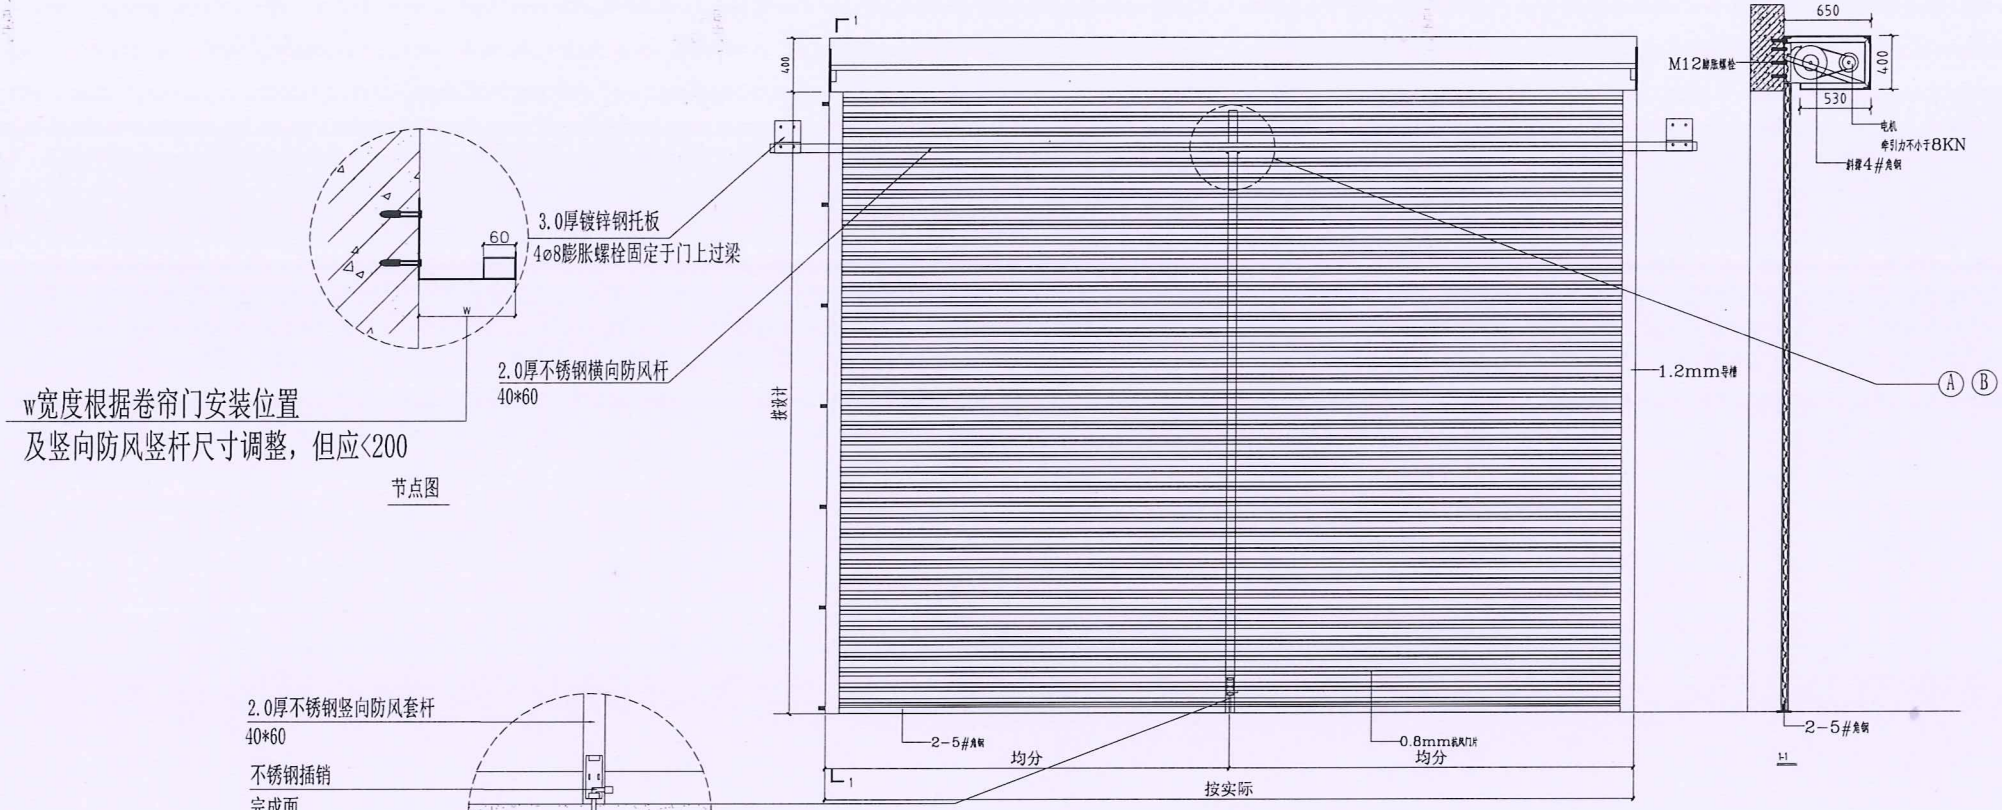


w宽度根据卷帘门安装位置
及竖向防风竖杆尺寸调整, 但应<200


节点图

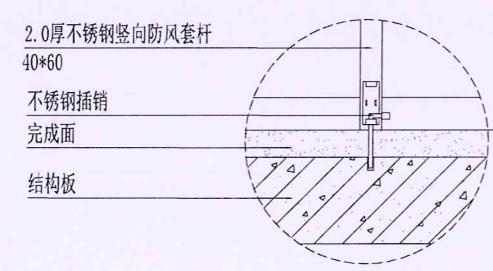

节点图

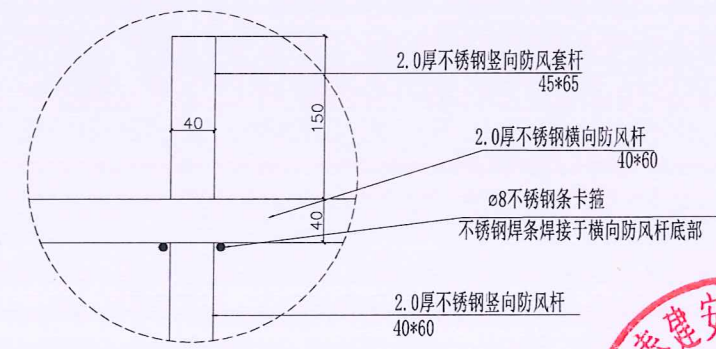

A节点图

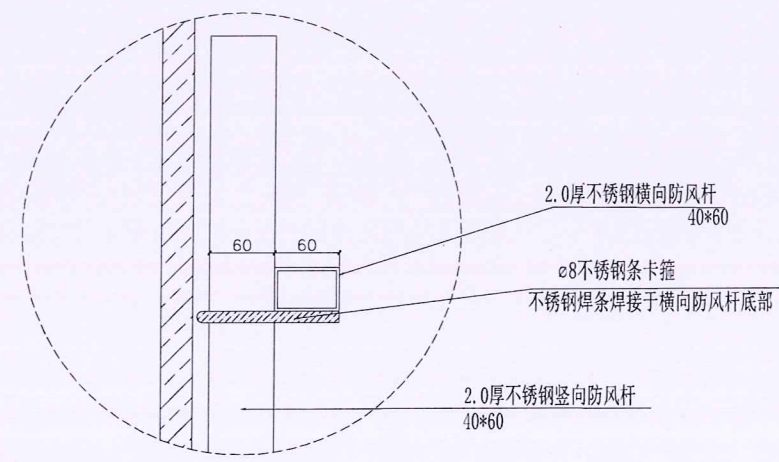

B节点图

注:
1、本图尺寸单位以毫米计;
2、卷帘门采用镀锌钢板, 0.8mm厚, 银灰色, 帘片宽度80mm。



东莞市中泰建安工程有限公司
Dongguan Zhongtai Construct Install Engineering Co., Ltd

地址: 东莞市南城区石鼓大龙路21号
ADDRESS: 东莞市南城区石鼓大龙路21号
设计资质等级 (DESIGN GRADE):
证书号 (CERTIFICATE NUMBER):
邮编 (POSTCODE): 523081
电话 (TEL): 0769-22909558
传真 (FAX): 0769-22909908
电子邮箱 (E-mail):

业主会签:
handwritten signature:
2021.6.17

设计说明:

建设单位: 东莞市豪丰环保投资有限公司
Developer

工程名称: 豪丰环保专业基地A03-02地块
Project A03-02地块1#厂房

图名: 电动卷帘门大样图/节点图
Title

设计签署 SIGNATURE			
职责 DUTY	姓名 FULL NAME	签署 SIGNATURE	日期
设计 Design			
校对 Checked			
审核 EXAM'D			
审定 APPR'D			
比例: Scale	1:1		
图号: Drawing No.	DY/JD-05		
日期: Date	2021-04-30		
版次: REV.	第一版		
设计阶段: Phase	施工图		